


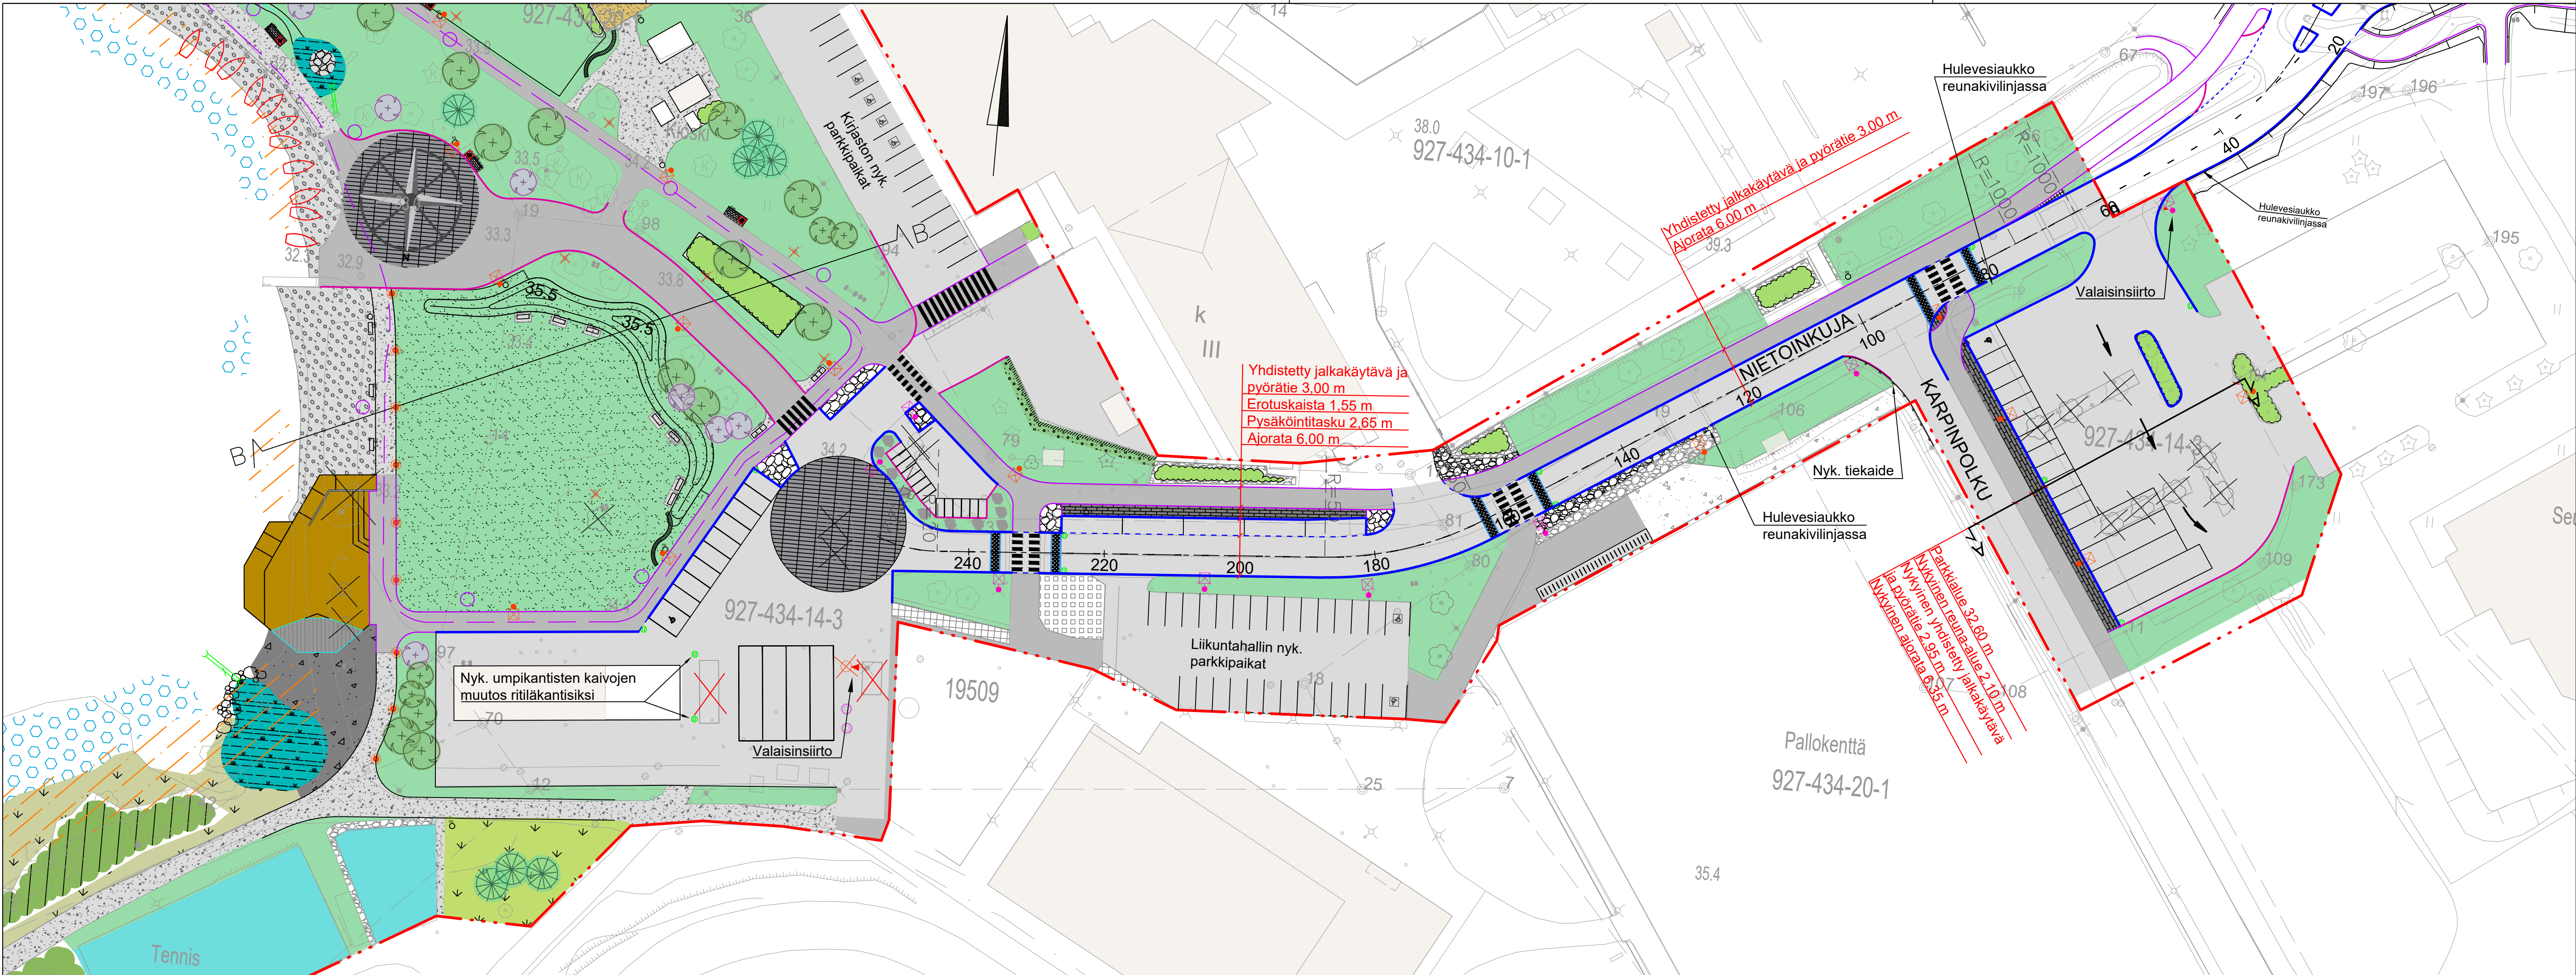

ASFALTIPÄÄLLESTEINEN AJORATA

ASFALTIPÄÄLLESTEINEN JALKAKÄYTÄVÄ JA PYÖRÄTIE

KIVITUHKA

MURSKKE

BETONIKIVEYS, HARMAA KARTANO-KIVI TIILILADONNALLA

NOPPAKIVEYS, HARMAA GRANIITTINOPPAKIVI

GRANIITTINUPUKIVEYS, HARMAA

KENTTÄKIVEYS

NYKYINEN KENTTÄKIVEYS

NURMETUS

NYKYINEN PENSAS

NYKYINEN VESIKASVILLISUUDEN LIIKIMÄÄRÄINEN ESIINTYMISALUE

RAKENTEET, MERKKIEN SELITYKSET:

GRANIITTINEN REUNAKIVI, NÄKYMÄ 12 CM. HARMAA V170

MADALLETTU GRANIITTINEN REUNAKIVI, SUJATEIDEN KOHDALLA NÄKYMÄ 0 CM
PYSÄKÖINTITASKUN KOHDALLA NÄKYMÄ 0/3 CM

REUNAKIVETÖN REUNALINJA (PÄÄLLESTEEN REUNA)

JALKAKÄYTÄVÄN TAI PYÖRÄTIE REUNALINJA (PÄÄLLESTEEN REUNA)

ISTUTETTAVA HAVUPUU / LEHTIPUU / KUKKIVA PUU

POISTETTAVA PUU

RITILÄKANNELLINEN HULEVESIKAIVO, UUSI

UUSI HULEVESIRUMPU

UUSI VALAISINPYLVÄS VARRELLINEN / VARRETON

UUSI POLLARIVALAISIN

VALAISINVAIHTO NYKYISEEN PYLVÄSEEN

SUUNNITTELUALUEEN RAJA

RevA		Lisätty näkyviin nykyiset parkkiruudut. Lisätty invapaikan merkit ja tiemerkinnot 2kpl. Ranta-alueelle lisätty madallettu reunakivi ja rantalavan edusta muutettu asfalttipintaiseksi.		16.4.2025	
Nähtävillä / Kyla		ETRS-GK24 / N2000			
Kohteen nimi:		Kaupunginosatunnus: 247 Niuhalan ja 434 Pappila			
9423 Vihdin kirkonkylän ranta-alueen ja Nietoinkujan uudistaminen Asemapiirustus, Nietoinkuja ja saattoliikennealue (kiinteistötunnus 927-434-14-3) Katu		Hyväksymispäivä:			
		Suunnittelija:		Mittakaava:	
		AFRY		1:500	
		Piiirustusnumero: 3			
VIHDIN KUNTA					
Suunnitelman päivämäärä ja hyväksyjä: 21.3.2025		Tekninen johtaja Ville Könönen			