


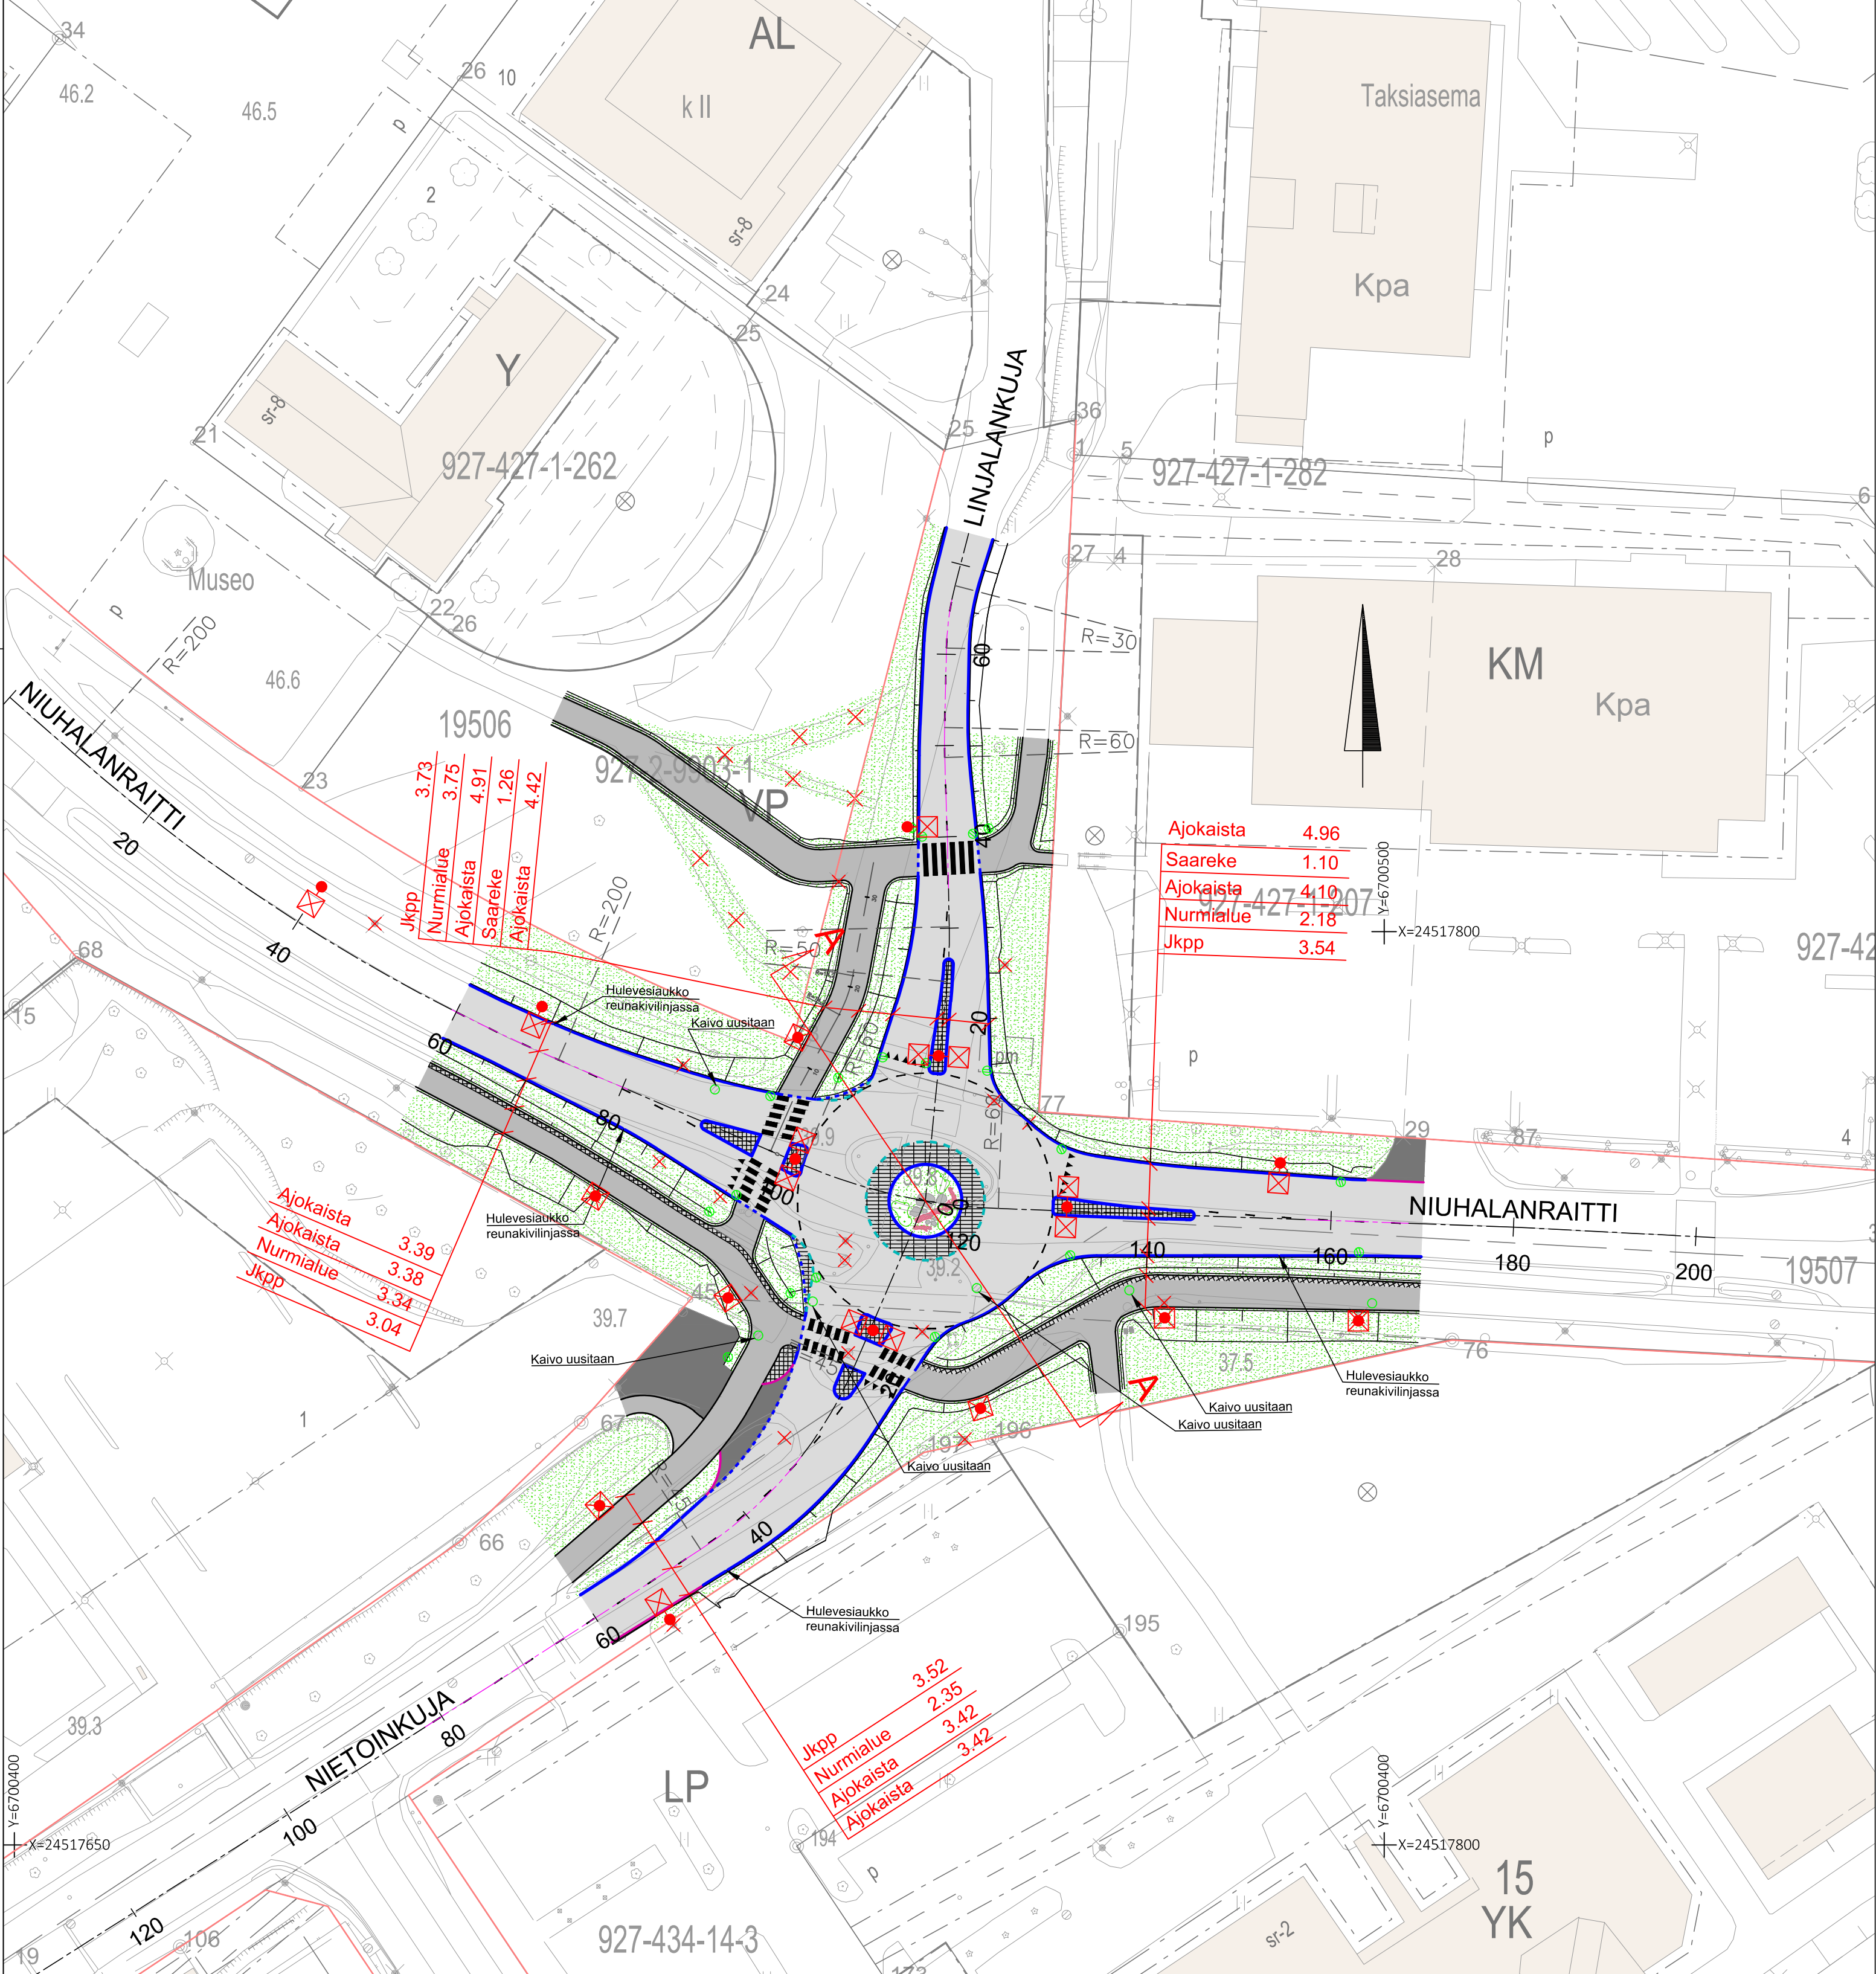

PÄÄLLYSTEMATERIAALIT, MERKKIEN SELITYKSET:

ASFALTIPÄÄLLYSTEINEN AJORATA

ASFALTIPÄÄLLYSTEINEN JALKAKÄYTÄVÄ JA PYÖRÄTIE

ASFALTIPÄÄLLYSTEINEN TONTTILIITYMÄ, ASFALTOINTI UUSITAAN

NUPUKIVEYS, HARMAA GRANIITTINUPUKIVI

NOPPAKIVEYS, HARMAA GRANIITTINOPPAKIVI

NURMETUS

HEINÄISTUTUS

RAKENTEET, MERKKIEN SELITYKSET:

GRANIITTINEN REUNAKIVI, NÄKYMÄ 12 CM. HARMAA V170

MADALLETTU GRANIITTINEN REUNAKIVI, NÄKYMÄ TONTTILIITYMISSÄ ENINTÄÄN 3 CM JA SUOJATEIDEN YHTEYDESSÄ 0 CM (JK+PP)

KIVILINJAN KORKEUSERÖT TASOITETAAN 0.5 METRIN MATKALLA ALASLASKUJEN PÄISSÄ

VIISTOON ASENNETTU GRANIITTINEN REUNAKIVI, NÄKYMÄ 3 CM. HARMAA V170

REUNAKIVETÖN REUNALINJA (PÄÄLLYSTEEN REUNA)

JALKAKÄYTÄVÄN TAI PYÖRÄTIE REUNALINJA (PÄÄLLYSTEEN REUNA)

KATUALUEEN RAJA

POISTETTAVA RAKENNE

RITILÄKANNELLINEN HULEVESIKAIVO, UUSI

HULEVEDEN TARKASTUSKAIVO, UUSI

POISTETTAVA PUU

ISTUTETTAVA HAVUPUU

LAHOPUU

VALAISIN

POISTETTAVA VALAISIN

ella 13.5.2025 § 66 liite 13

Rev:			
Nähtävillä / Kyla		ETRS-GK24 / N2000	
Kohteen nimi:		Kaupunginosatunnus:	
Niuhalanraitin liittymäsaneeraus		Nummelen piste	
Asemapiirustus		Hyväksymispäivä:	
Suunnittelmalaji:		Mittakaava:	
Katusuunnitelma		AFRY	
VIHDIN KUNTA		T. Salmentausta	
Suunnitelman päivämäärä ja hyväksyjä:		Piiustusnumero:	
21.3.2025		1	
Tekninen johtaja		Ville Könönen	