


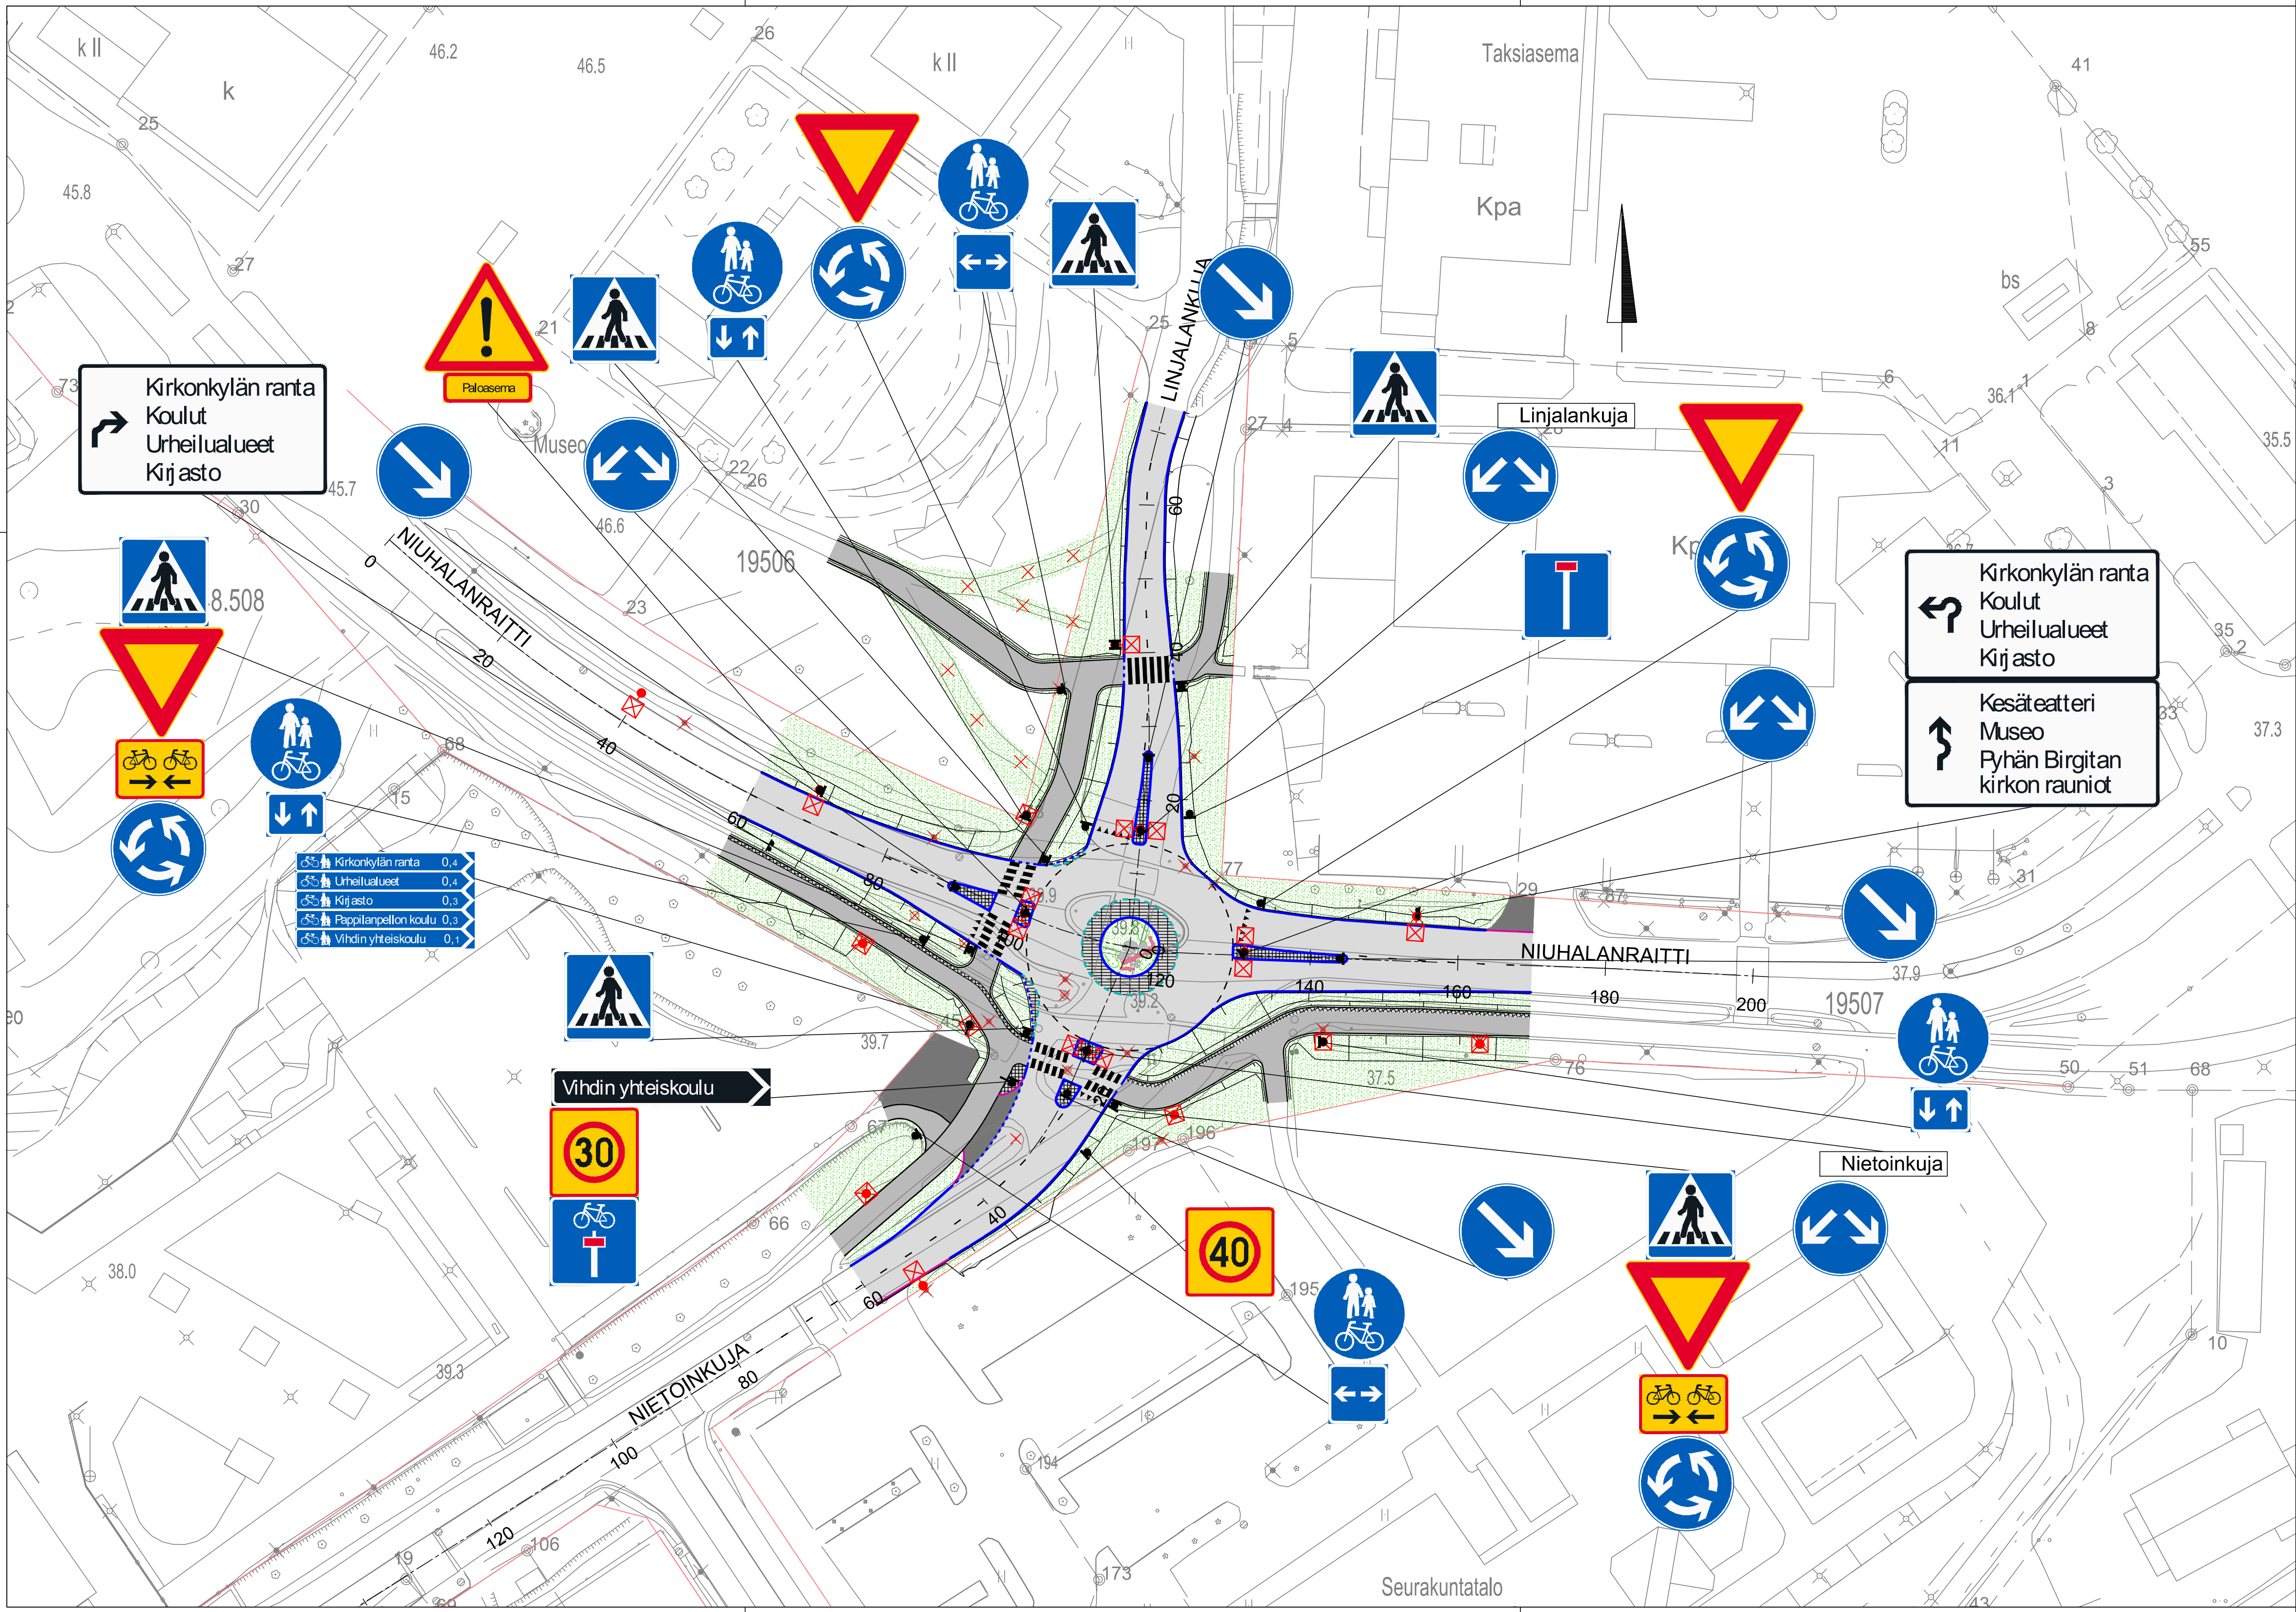

RevA		ETRS-GK24 / N2000	
Nähtävillä / Kyla		Kaupunginosatunnus: Nummelan piste	
Kohteen nimi: Niuhalanraitin liittymäsaneeraus Liikenteenohjaussuunnitelma		Hyväksymispäivä:	
Suunnittelija: Katusuunnitelma		Mittakaava: AFRY T. Rintala M. Harjula	
VIHDIN KUNTA		Piiustusnumero: 7	
Suunnitelman päivämäärä ja hyväksyjä: 21.3.2025		Tekninen johtaja Ville Könönen	