


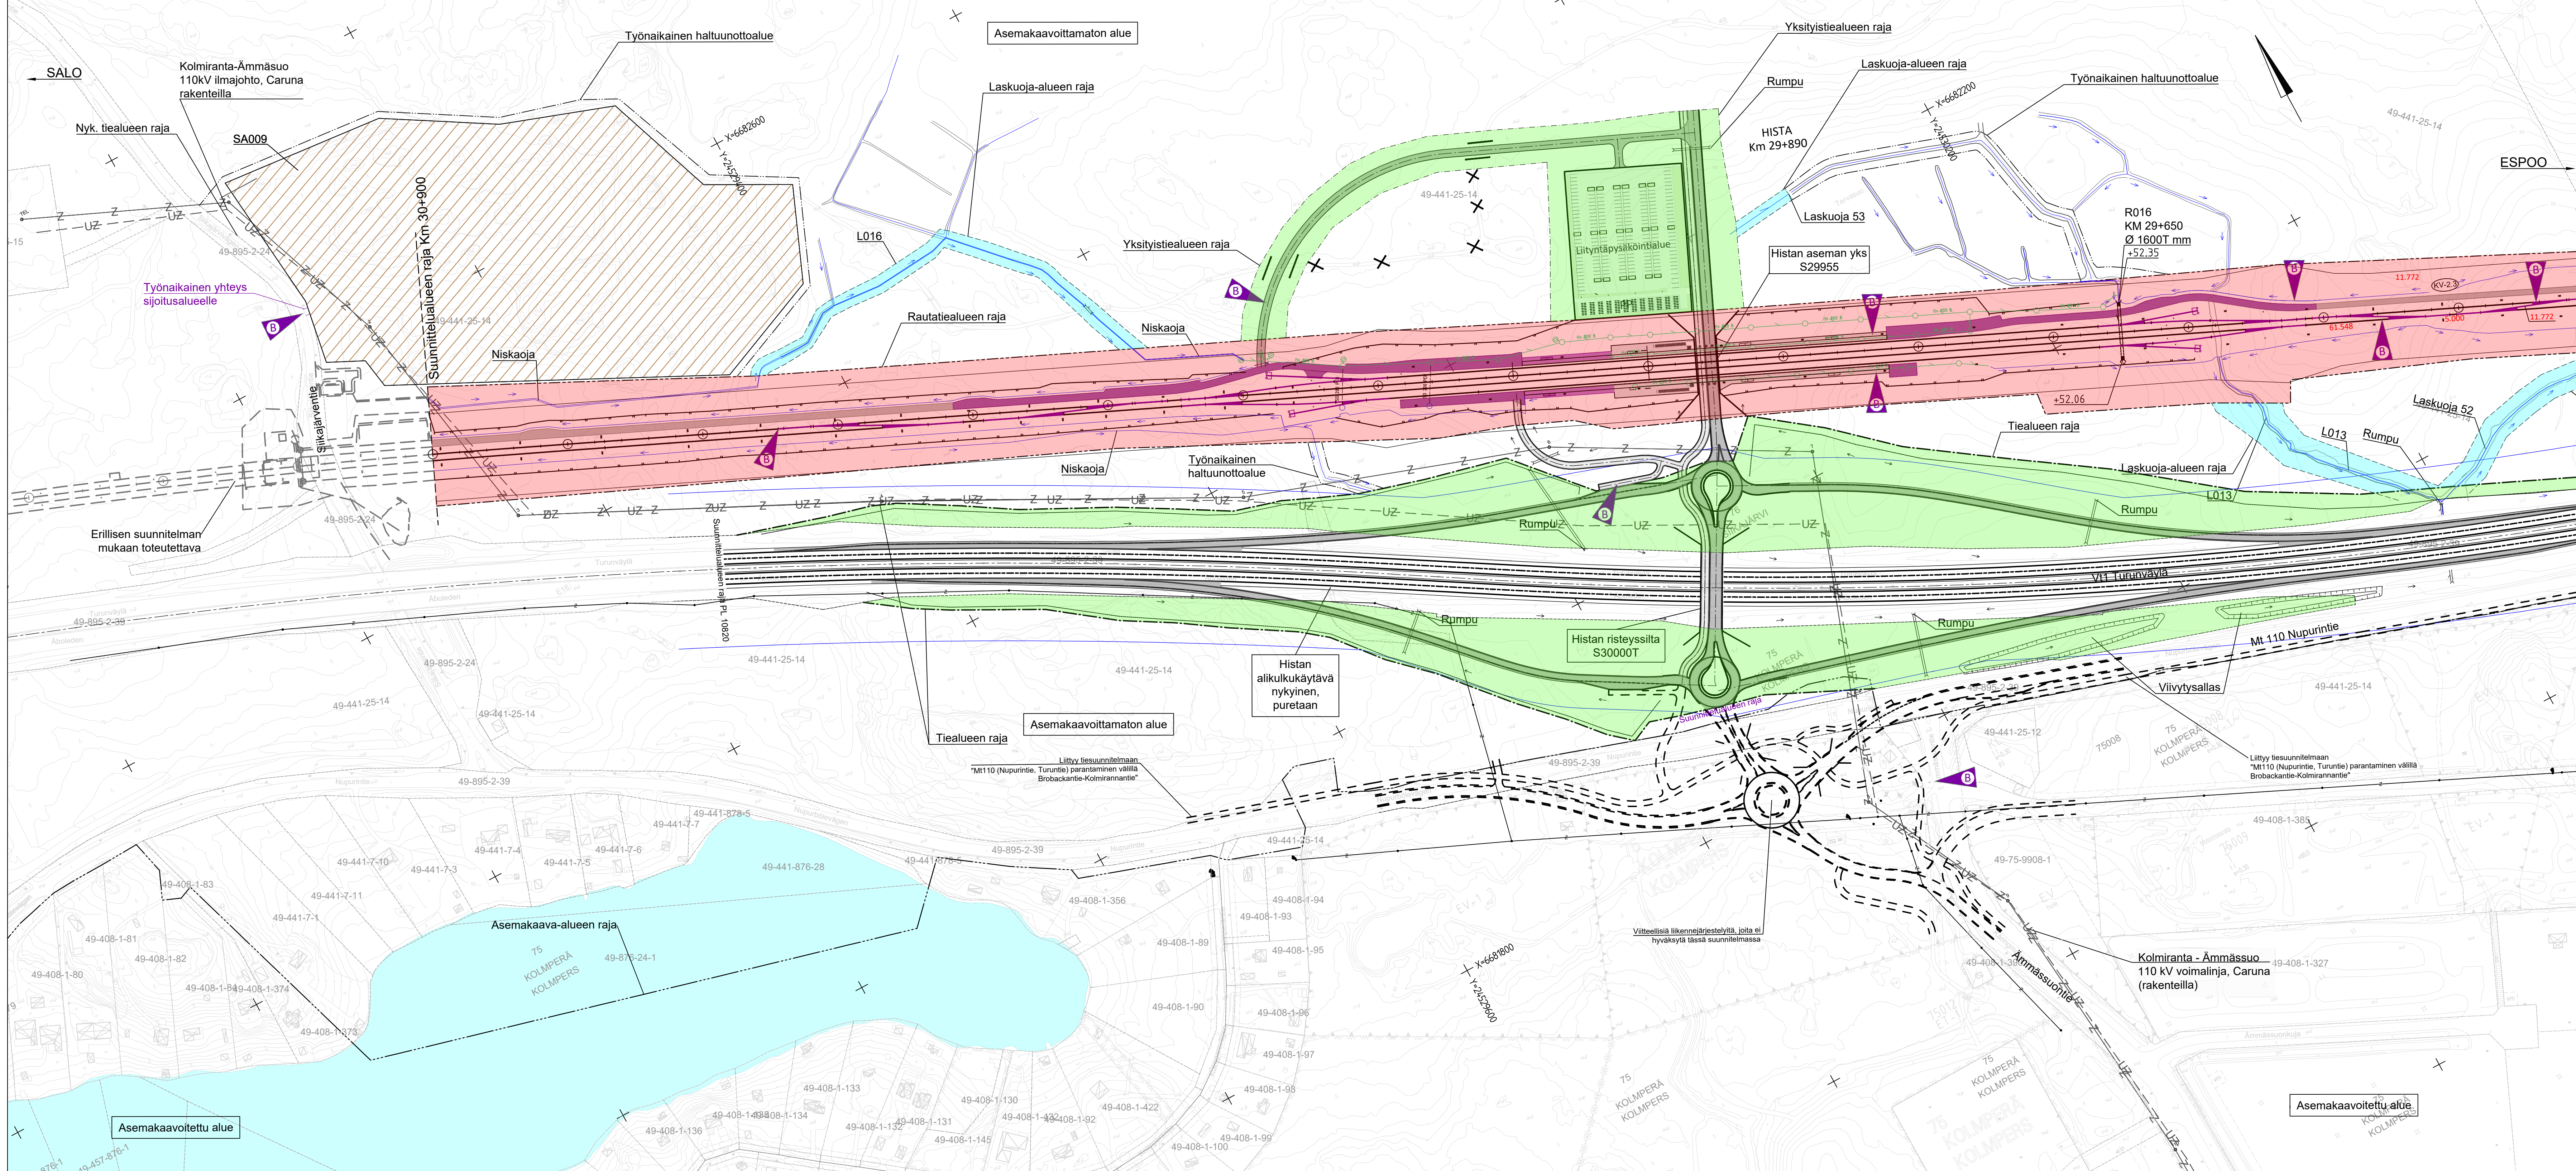

Nykyinen raide

Uusi raide

Purettava raide

Nykyinen vaihde

Uusi vaihde

Uusi laitur

Nykyinen laitur

Nykyinen rautatiealueen raja

Nykyinen rautatie liikennealueen raja (LR)

Rautatien liikennealueen raja (uusi LR-alueen raja)

Suoja-alueen raja

Tien suoja-alueen raja

Kuntaraja

Asemakaava-alueen raja

Käyttö- ja tieoikeuden raja

Haltuunottoalueen raja (työnaikainen)

Laskuajaraja

Melukaide

Suoja-aita

Riista-aita

Tukimuur

Puomi

Salaoja ja kaivo

Sivuoja ja viettosuunta

Laskuoja ja viettosuunta

Nykyinen rumpu

Uusi rumpu

Uusi hulevesiviemäri, beton

Uusi hulevesiviemäri, betoni ja kaivo

Nykyinen ratasähköpylväs portaaliorrella/ilman

Uusi ratasähköpylväs portaaliorrella/ilman

Tunnelin suuaukko

Tunnusinfo (Huoltotie Hxxx, Pelastustie Pxxx, Rumpu Rxxx, Laskuoja Lxxx, Tukimuur Txxx, Meluseinä M5xxx, Melukaide M6xxx, Meluväli M7xxx, Maa-ainesten sijoitusalue S4xxx)

Sijotusalue

Huoltotie

Nykyinen silta

Uusi silta

Lunastettava rakennus

Vesistö

Pelto

Luonnonsuojelualue

Ehdotettu liikennealueen raja

Uusi rata-alue

Uusi tiealue

Uusi laskuoja-alue

Muutos	Selitys	Tark. PVM	Nimi_T	Hyv. PVM	Nimi_H
A	Ratasaan Espoo-Hista arviointi.	3.5.2024	E. Aho	3.5.2024	A. Salokangas
B	Vaihde- ja laiturimuutokset (Hista) kmv 29+500-30+700. Maantie-, M114, katu- ja y-tietä poistettu (viitteenä). Tiealueen rajoja muutettu. Y537 loppupäätös muutettu. J542 muutettu Y542. Sijoitusalueelle 009 lisätty työnaikainen yhteys.	5.9.2025	K. Kaaresoja	5.9.2025	T. Laiva

Euroopan unionin osarahoittama

TURUN TUNNIN JUNA

Tilaa

Sanke tai rataosa

TURUN TUNNIN JUNA

TURUN TUNNIN JUNA

Toimitaja

Ratasaunnetelma

Piirustuksen sisältö

Suunnitelma

Suunnitelma

Korostetut aluerajat

Espoo - Lohja

Espoo - Hista kmv 21+000 - 30+900

Piir.

4.10.2023

V. Lindén

Suunn.

4.10.2023

K. Kaaresoja

Tark.

4.10.2023

E. Salminen

Hyv.

4.10.2023

M. Lagerström

Ulkoinen tarkastaja

WV WELADO

Koordinaatti- ja korkeusjärjestelmä

Ratasaan nro

KM-M

29+350 - 31+200

Tark.

4.10.2023

J. Takkinen

Hyv.

4.10.2023

A. Salokangas / TTJ

Paikka

72

TJR01-200-01

Laji

B

6

Numero

6

6

Muut.

Lehti

Lehti