
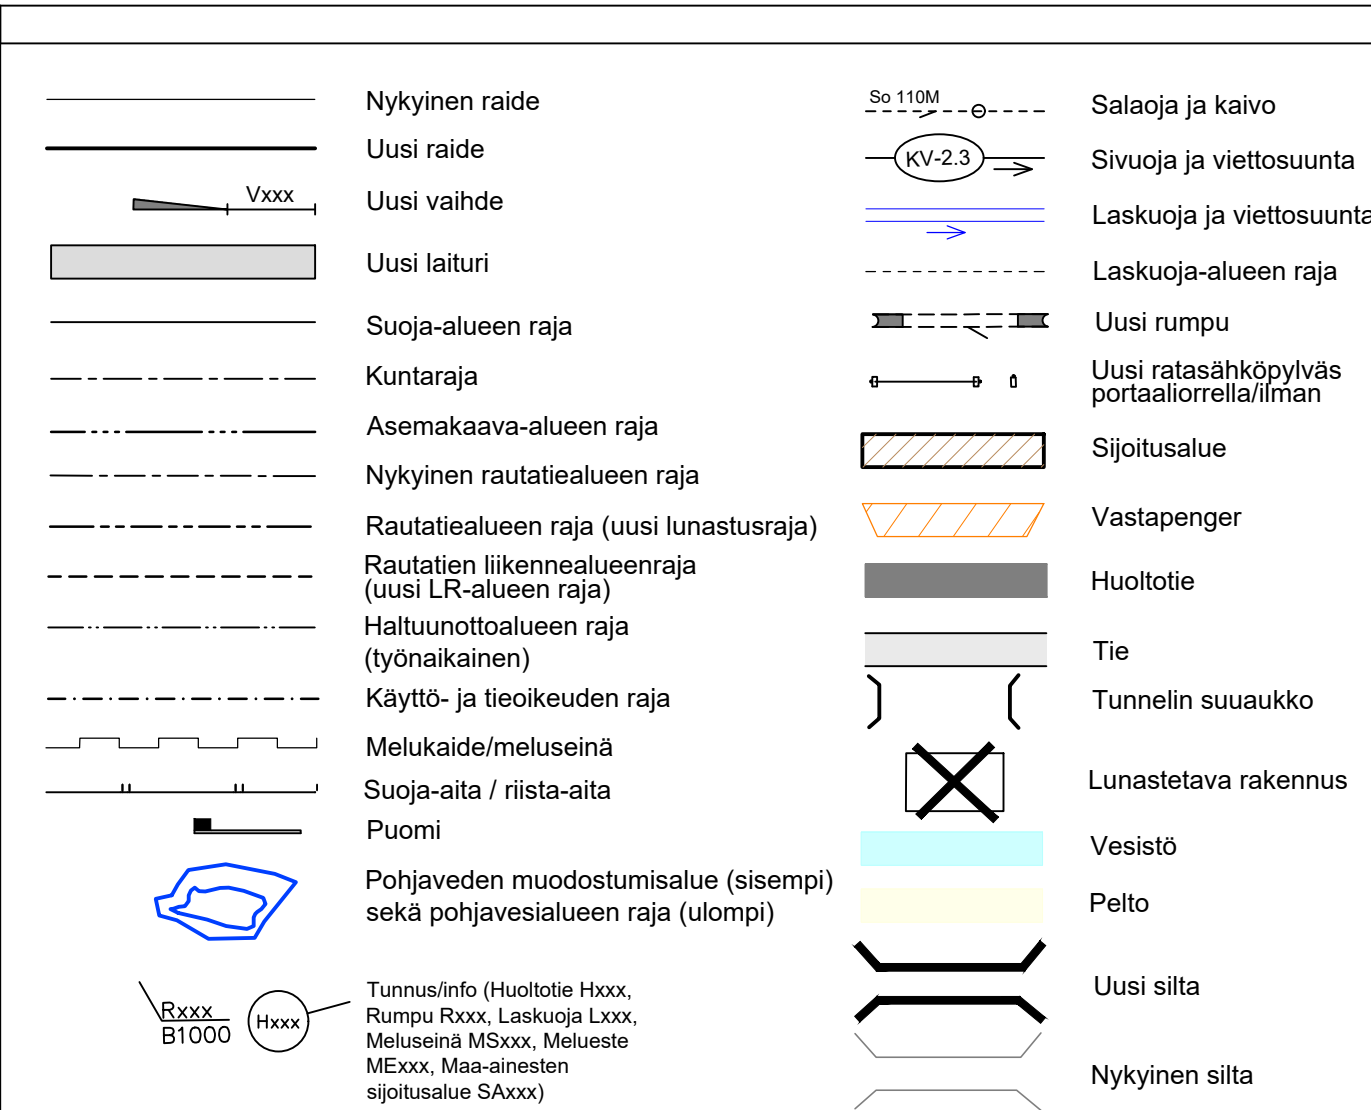


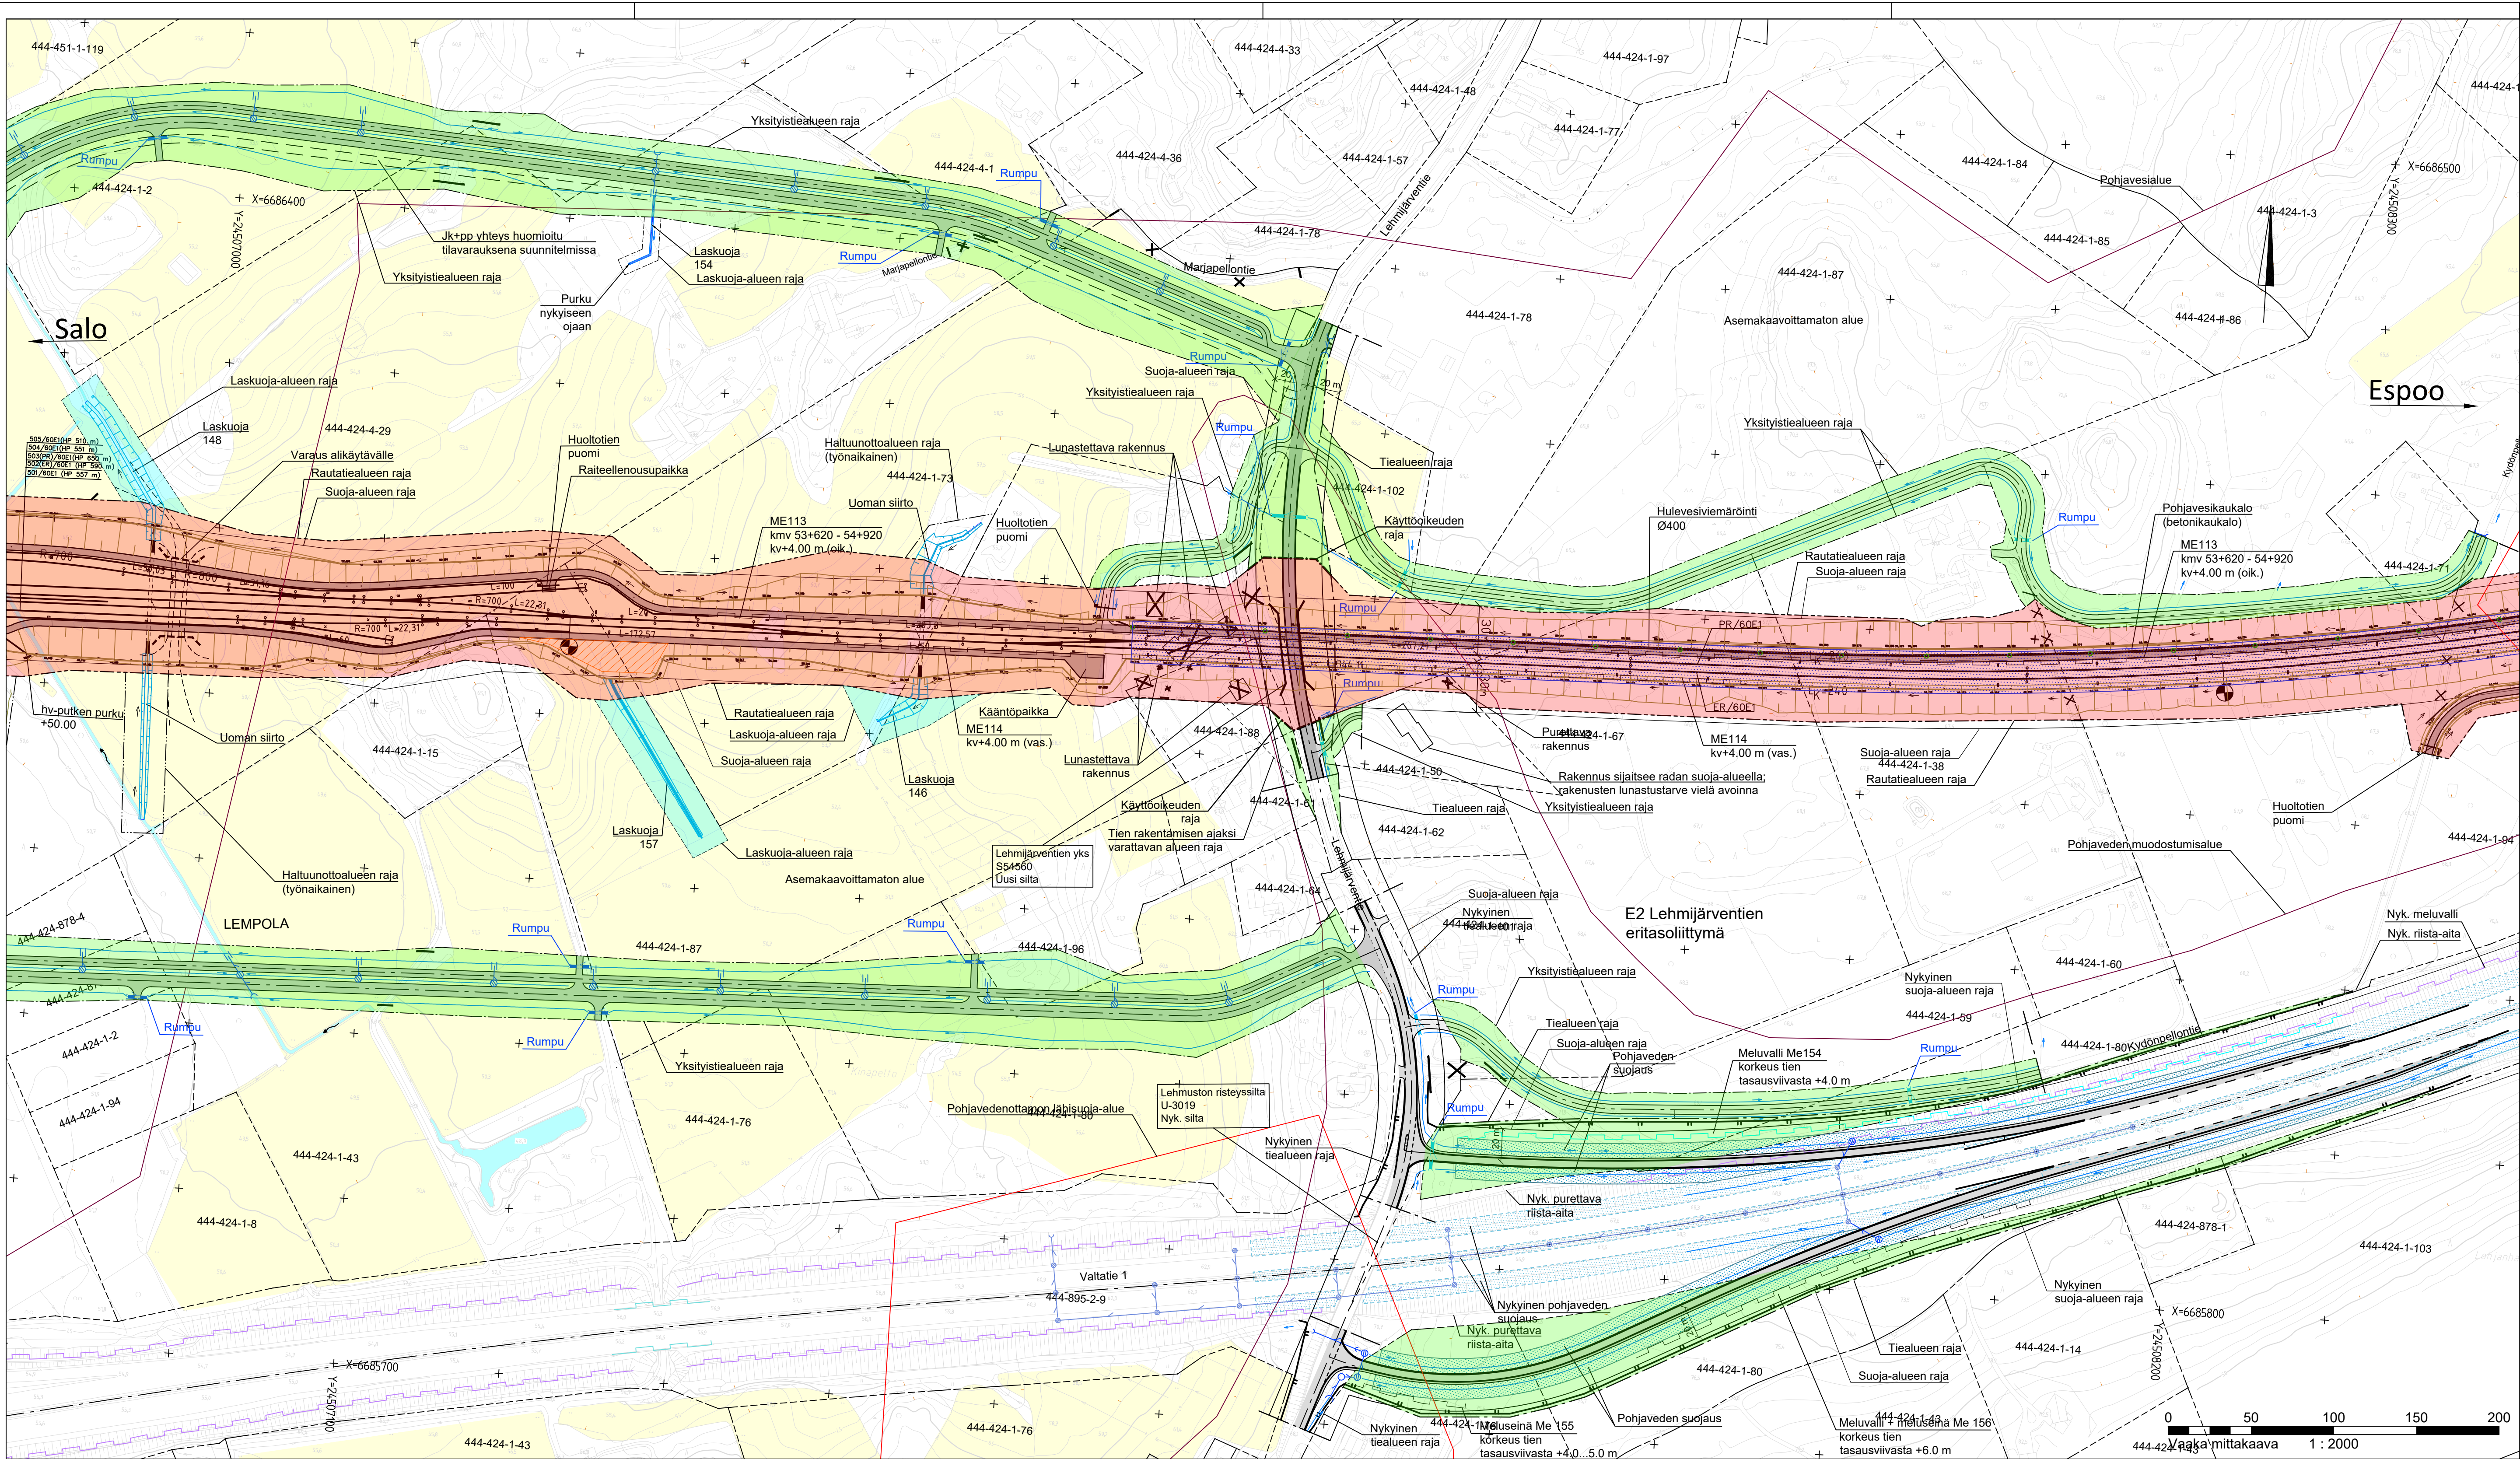

M	Selitys	dd/mm/yy	Nimi_T	dd/mm/yy	Nimi_H
MUUTOS	SELITYS	PVM	TEHNYT	PVM	HYVÄKSYNYT

 Euroopan unionin osarahoittama					
Tilaaja 			Hanke tai rataosa LÄNSIRATA (ent. Turun tunnin juna)		
Toimittaja 			Suunnitteluvaihe Ratasuunnitelma		
Piirt.	4.12.2023	A. Pakanen	Suunnitelmakartta Espoo - Lohja Hista - Lohja kmv 30+900 - 56+700 Korostetut aluerajat		
Suunn.	4.12.2023	P. Tuovinen			
Tark.	4.12.2023	T. Viinikangas			
Hyv.	4.12.2023	M. Salo			
Ulkonen tarkastaja (Espoo-Lohja)					
					
Tark.	4.12.2023	J. Takkinen	Kuormitus		
Hyv.	4.12.2023	A. Salokangas / TTJ			
Toimittaja (Hista-Lohja)			Mittakaava 1:2000		
			Koordinaatti- ja korkeusjärjestelmä GRK24/N2000		
			Rataosan nro		
Piirt.	30.10.2024	M. Vihtonen	KM+M 53+900 - 55+300		
Tark.	30.10.2024	E. Ahlqvist / Welado	Paikka Laji Numero Muut. Lehti Lehtiä		
Hyv.	30.10.2024	T. Latva / Länsirata	1400 72 TJR08-206-01 - 18 19		