


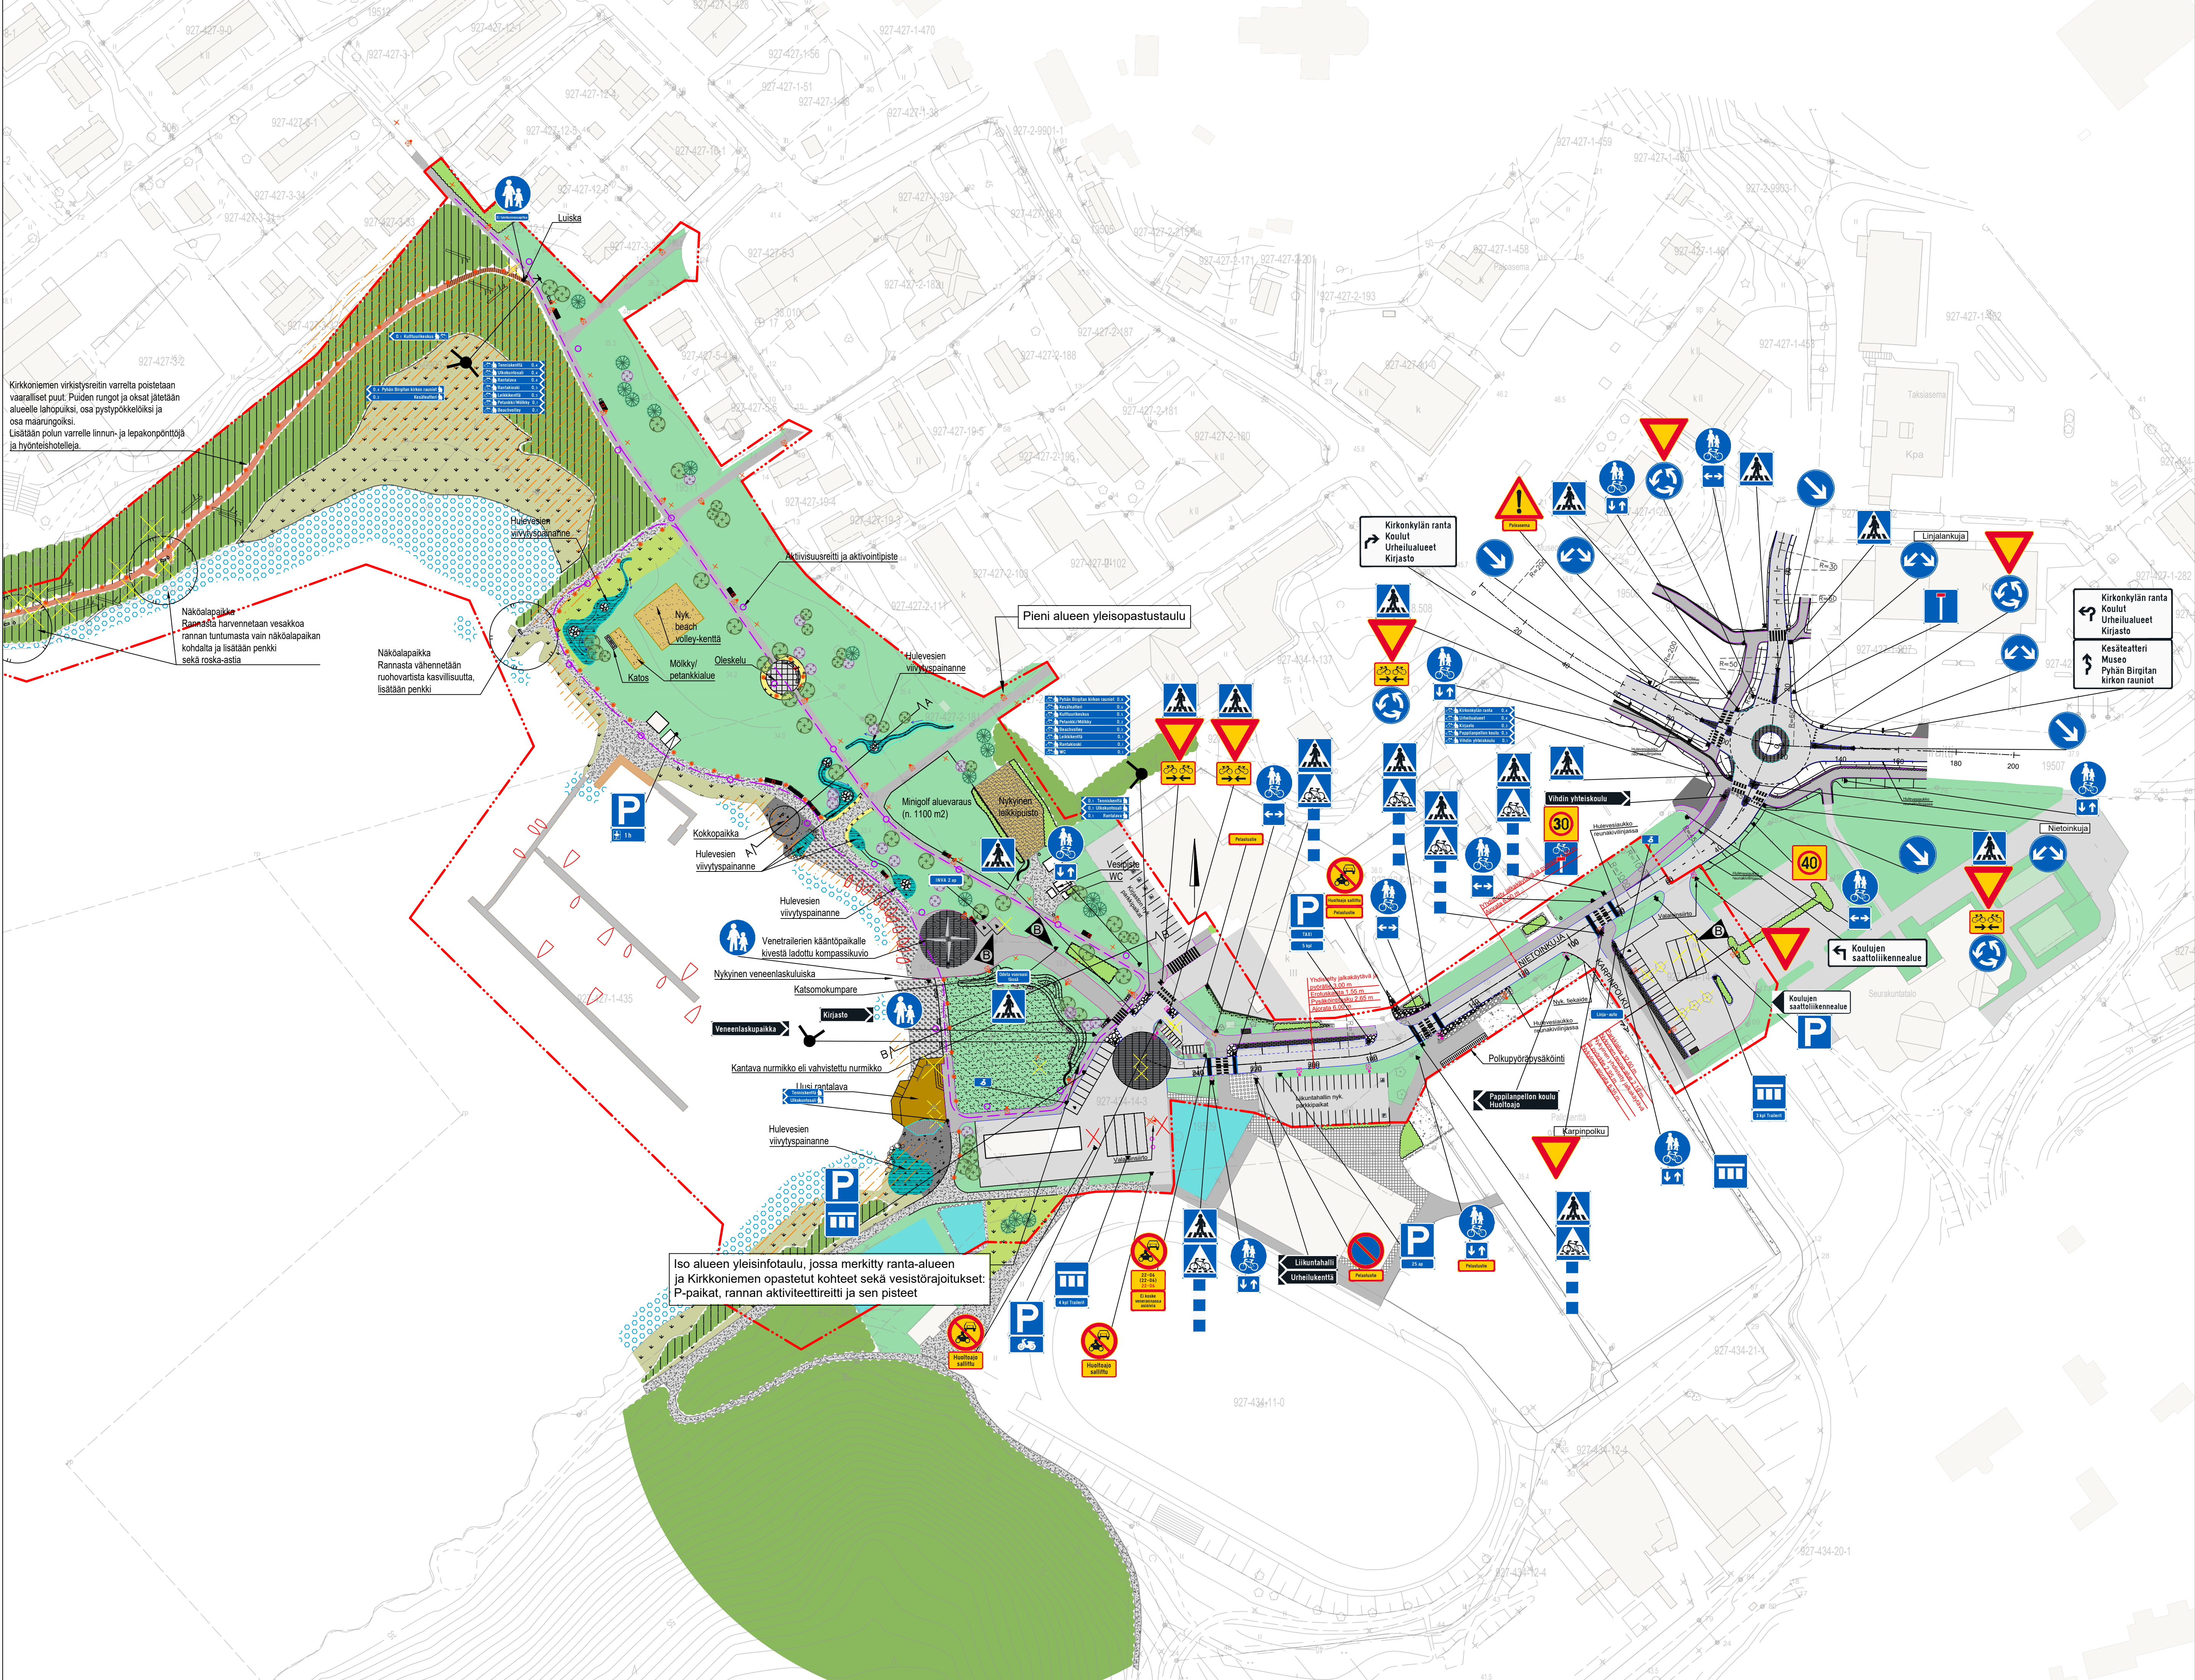

RevB	Lisätty invapaikan merkit ranta-alueelle. Saattoliikennealueen muutokset. "Osoita vuorosi lassa" -liikennemerkki traktoreille.	7.8.2025
RevA	Lisätty invapaikan merkit ja tsemkinnat 2kpi	16.4.2025
Nähtävillä / Kyla		ETRS-GK24 / N2000
Kohteen nimi:	9423 Vihdin kirkonkylän ranta-alueen ja Nietoinkujan uudistaminen Liikenteenohjaussuunnitelma, Kirkkonniemen ranta-alue, Nietoinkuja, saattoliikennealue (kiinteistötunnus 927-434-14-3) Katu ja puisto	
Suunnitelma:	Katu- ja puistosuunnitelma	
VIHDIN KUNTA		
Suunnitelman päivämäärä ja hyväksy:	21.3.2025	Tekninen johtaja Ville Könönen
Kaupunginosastunnus:	247 Niihala ja 434 Pappila	
Hyväksymispäivä:		
Mittakaava:	1:1000	
Piirustusnumero:	2	