


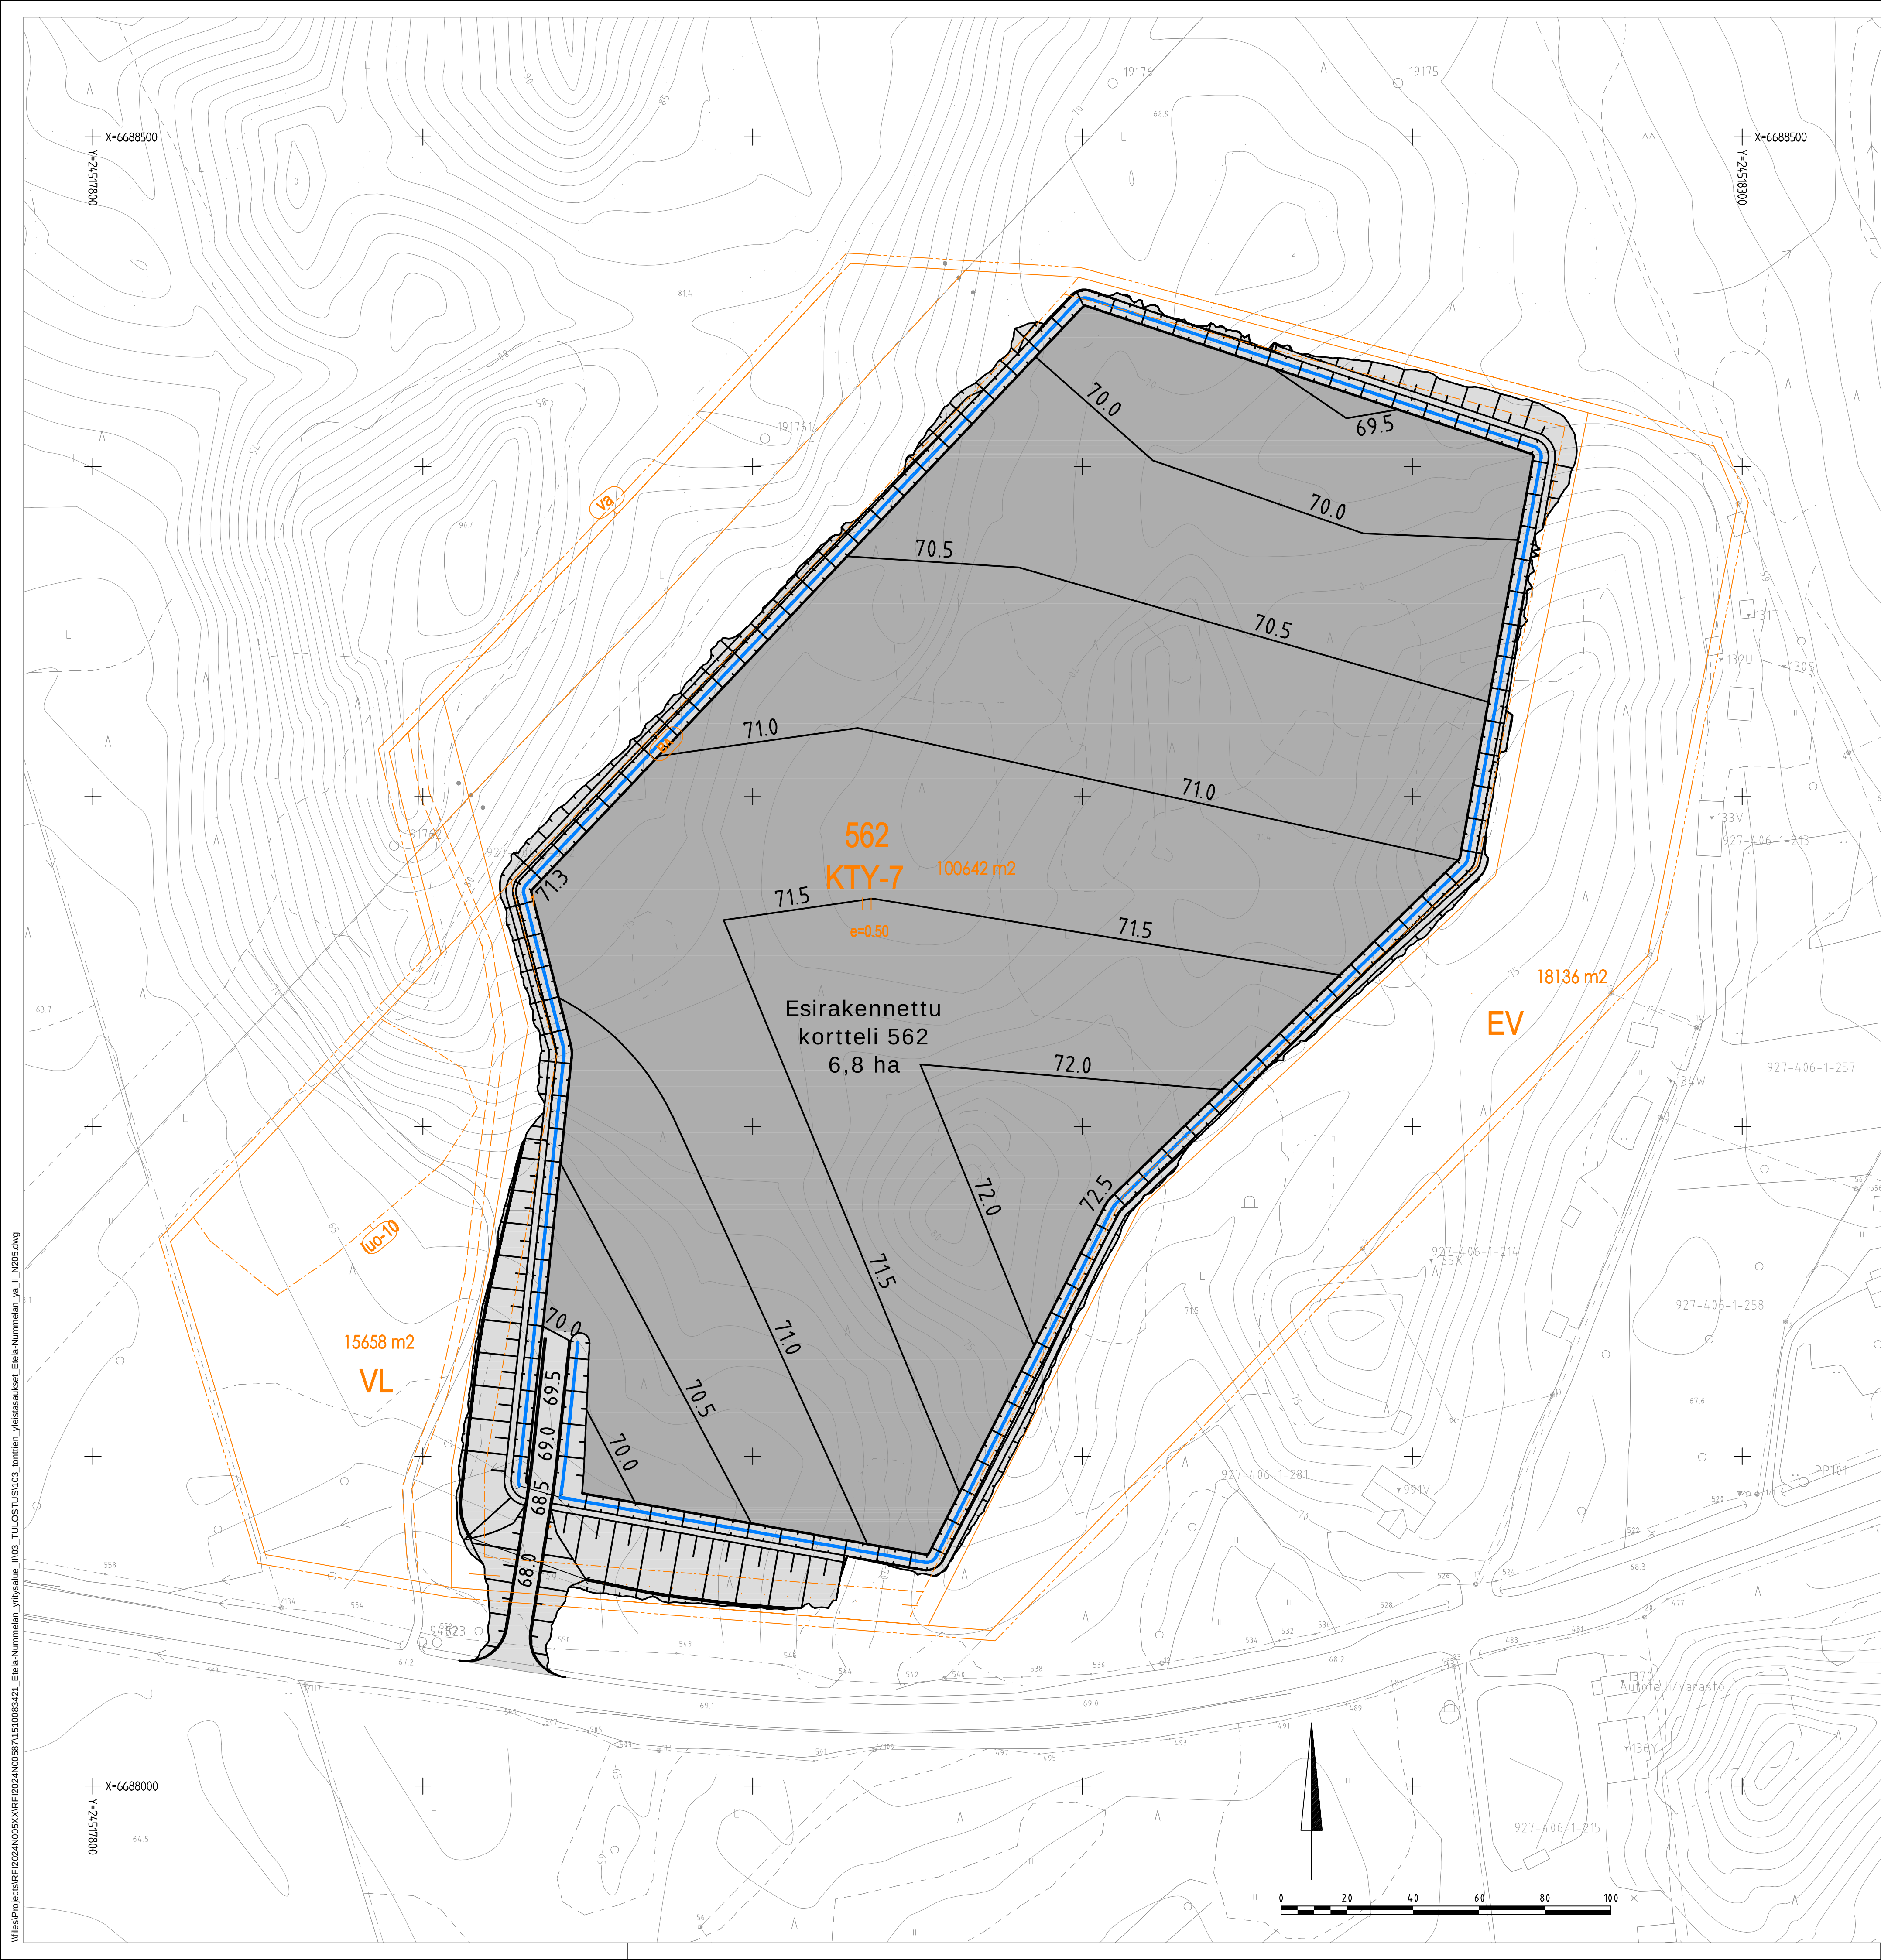

Koordinaattijärjestelmä	ETRS-GK24
Korkeusjärjestelmä	N2000

Tunn.	Lukum.	Muutos	Nimim.	Päiväys
Rakennuskohteen nimi ja osoite			Pinnustuksen sisältö	
VIHDIN KUNTA			Asemapiirustus	
Etelä-Nummelan yritysalue II			Korttelin 562 yleistasaus	
Yleissuunnitelma			Mittakaava	
RAMBOLL			1:1000	
Ramboll Niemenkatu 73 15140 LAHTI puh. 020 755 611 www.ramboll.fi			Suunnitelma	Tiedosto
piirustussuunnitelma			1510083421	Muutos
piir.			THAL	suunn.
I. Taipale			T. Halmelahti	pvm
				xx.xx.2025

		Kortteli 562	
Pinta-ala (m2)		81 500	
Pintamaa 20cm (m3ktr)		16 300	
Maaleikkaus (m3ktr)		24 000	
Löyhtymiskerroin		1.1	
Muodostuva maaleikkausmassa (m3rtr)		26 400	
Kallioleikkaus (m3ktr)		111 500	
Löyhtymiskerroin		1.7	
Irtilouhintaa (m3ktr)		30 500	
Löyhtymiskerroin		0.2	
Muodostuva kallioleikkausmassa (m3rtr)		195 650	Louhe
Maatäyttö (m3rtr)		2 000	
Luiskatäyte (m3rtr)		3 000	
Louhepenger, alaosa (m3rtr)		45 000	Louhe
Louhepenger, yläosa / Tukikerros 800mm (m3rtr)		12 000	Louhe
Louheen kiilaus ≥ 200 mm (m3rtr)		14 000	KaM
Kiviainestäyttö yhteensä (m3rtr)		71 000	
Maamassojen ali- (-) tai ylijäämä (+) (m3rtr)		+ 37 700	
Kiviainesten ali- (-) tai ylijäämä (+) (m3rtr)		+ 124 650	Louhe

YHTEENVETO

Maatäyttö yht. (sis. pintamaa)	5 000	m3rtr
Maaleikkaus yht. (sis. pintamaa)	42 700	m3rtr
Massatasapaino, maa-aines	37 700	m3rtr
Louhepenger yht.	57 000	m3rtr
KaM-täyttö yht.	14 000	m3rtr
Kallioleikkaus yht.	189 550	m3rtr
Irtilouhintaa yht.	6 100	m3rtr
Massatasapaino, kalliokiviaines	124 650	m3rtr