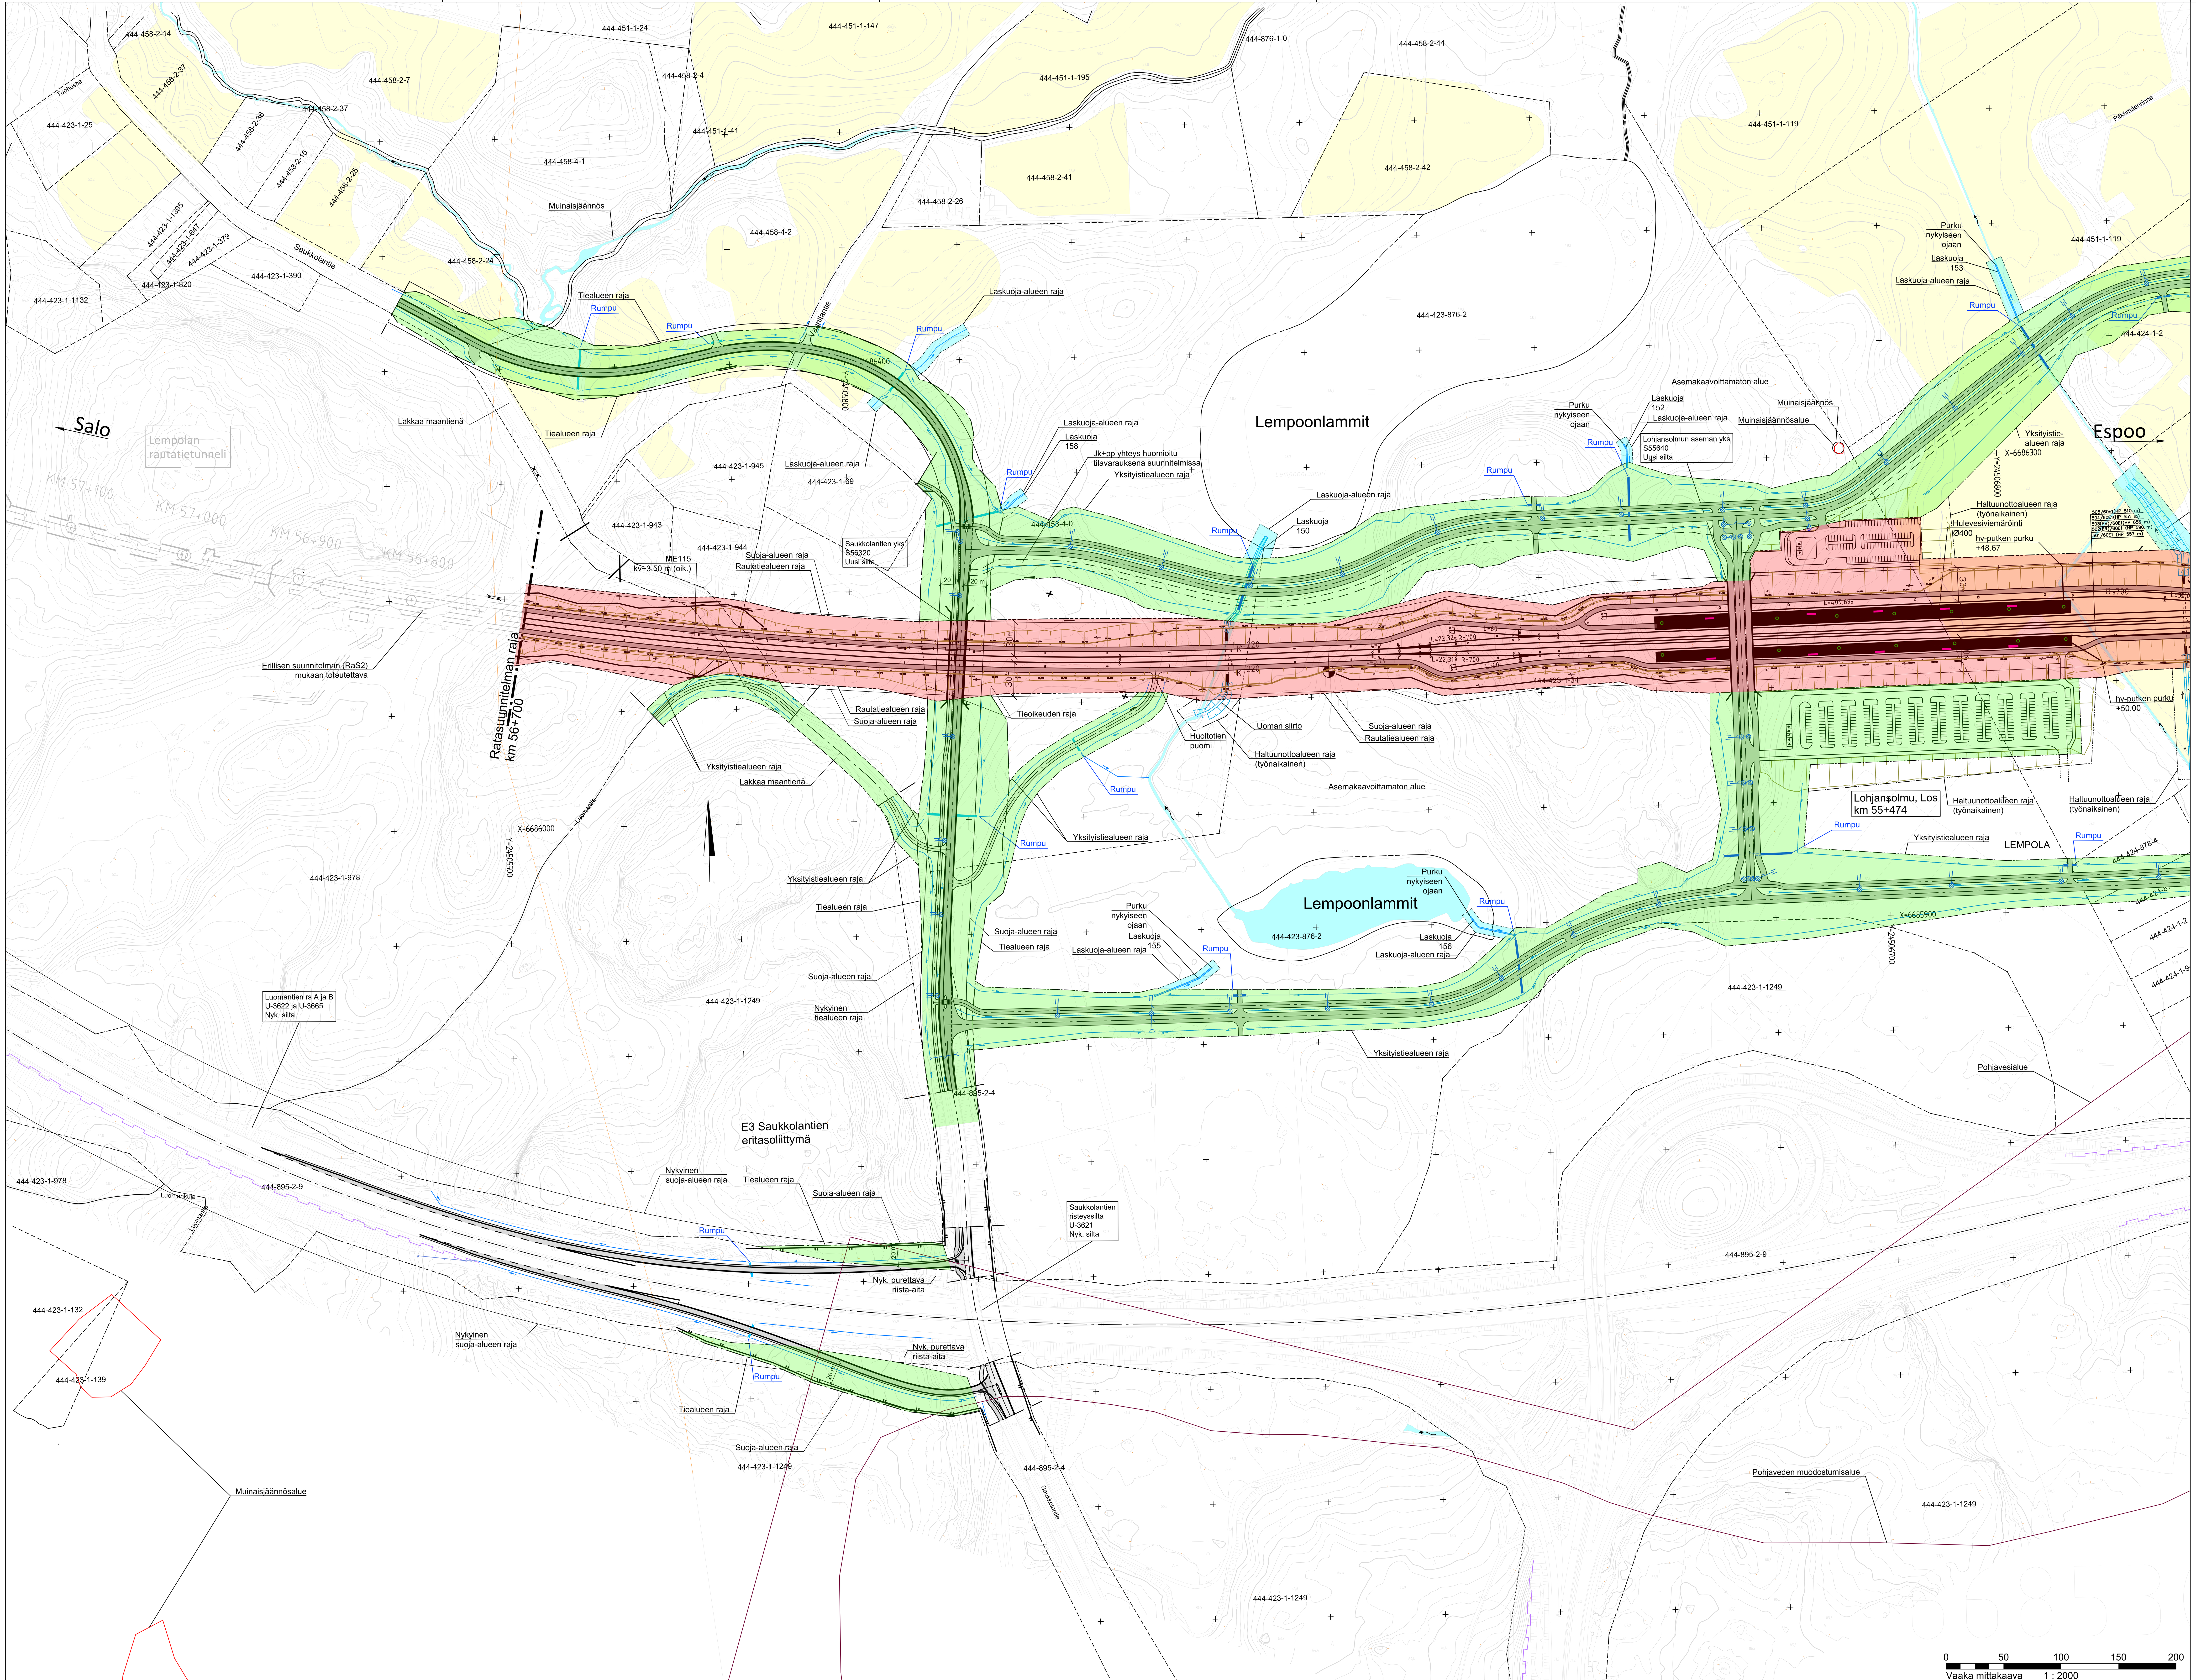

- Nykyinen raide
- Uusi raide
- Vxxx Uusi vaihde
- Uusi laituri
- Suoja-alueen raja
- Kuntaraja
- Asemakaava-alueen raja
- Nykyinen rautatiealueen raja
- Rautatiealueen raja (uusi lunastusraja)
- Rautatien liikennealueenraja (uusi LR-alueen raja)
- Haltuunottoalueen raja (työnaikainen)
- Käyttö- ja tieoikeuden raja
- Melukaide/meluseinä
- Suoja-aita / riista-aita
- Puomi
- Pohjaveden muodostumisalue (sisempi) sekä pohjavesialueen raja (ulompi)
- Rxxx B1000 Hxxx Tunnus/info (Huoltotie Hxxx, Rumpu Rxxx, Laskuoja Lxxx, Meluseinä MSxxx, Melueste MExxx, Maa-ainesten sijoitusalue SAxxx)
- Uusi rata-alue
- Uusi tiealue
- Uusi laskuoja-alue
- So 110M Salaoja ja kaivo
- KV-2.3 Sivuoja ja viettosuunta
- Laskuoja ja viettosuunta
- Laskuoja-alueen raja
- Uusi rumpu
- Uusi ratasähköpylväs portaaliorrella/ilman
- Sijoitusalue
- Vastapenger
- Huoltotie
- Tie
- Tunnelin suuaukko
- Lunastetava rakennus
- Vesistö
- Pelto
- Uusi silta
- Nykyinen silta

M	Selitys	dd/mm/yy	Nimi_T	dd/mm/yy	Nimi_H
MUUTOS	SELITYS	PVM	TEHNYT	PVM	HYVÄKSYNYT

Euroopan unionin osarahoittama

KH 23.2.2026 § 45 liite 15

Tilaaja: LÄNSIRATA		Hanke tai rataosa: LÄNSIRATA (ent. Turun tunnin juna)
		Suunnitteluvaihe: Ratasuunnitelma
Toimittaja: RAMBOLL		Piirustuksen sisältö: Suunnitelmakartta Espoo - Lohja Hista - Lohja kmv 30+900 - 56+700 Korostetut aluerajat
Piirt.	4.12.2023	A. Pakanen
Suunn.	4.12.2023	P. Tuovinen
Tark.	4.12.2023	T. Viinikangas
Hyv.	4.12.2023	M. Salo
Ulkoinen tarkastaja (Espoo-Lohja): WELADO		
Tark.	4.12.2023	J. Takkinen
Hyv.	4.12.2023	A. Salokangas / TTJ
Toimittaja (Hista-Lohja): WELADO DESIGN		Kuormitus
		Mittakaava: 1:2000
		Koordinaatti- ja korkeusjärjestelmä: GK24/N2000
		Rataosan nro
Piirt.	30.10.2024	M. Vihtonen
Tark.	30.10.2024	E. Ahlqvist / Welado
Hyv.	30.10.2024	T. Latva / Länsirata

KM+M	Paikka	Laji	Numero	Muut.	Lehti	Lehtiä
55+300 - 56+700	1400	72	TJR08-206-01	-	19	19