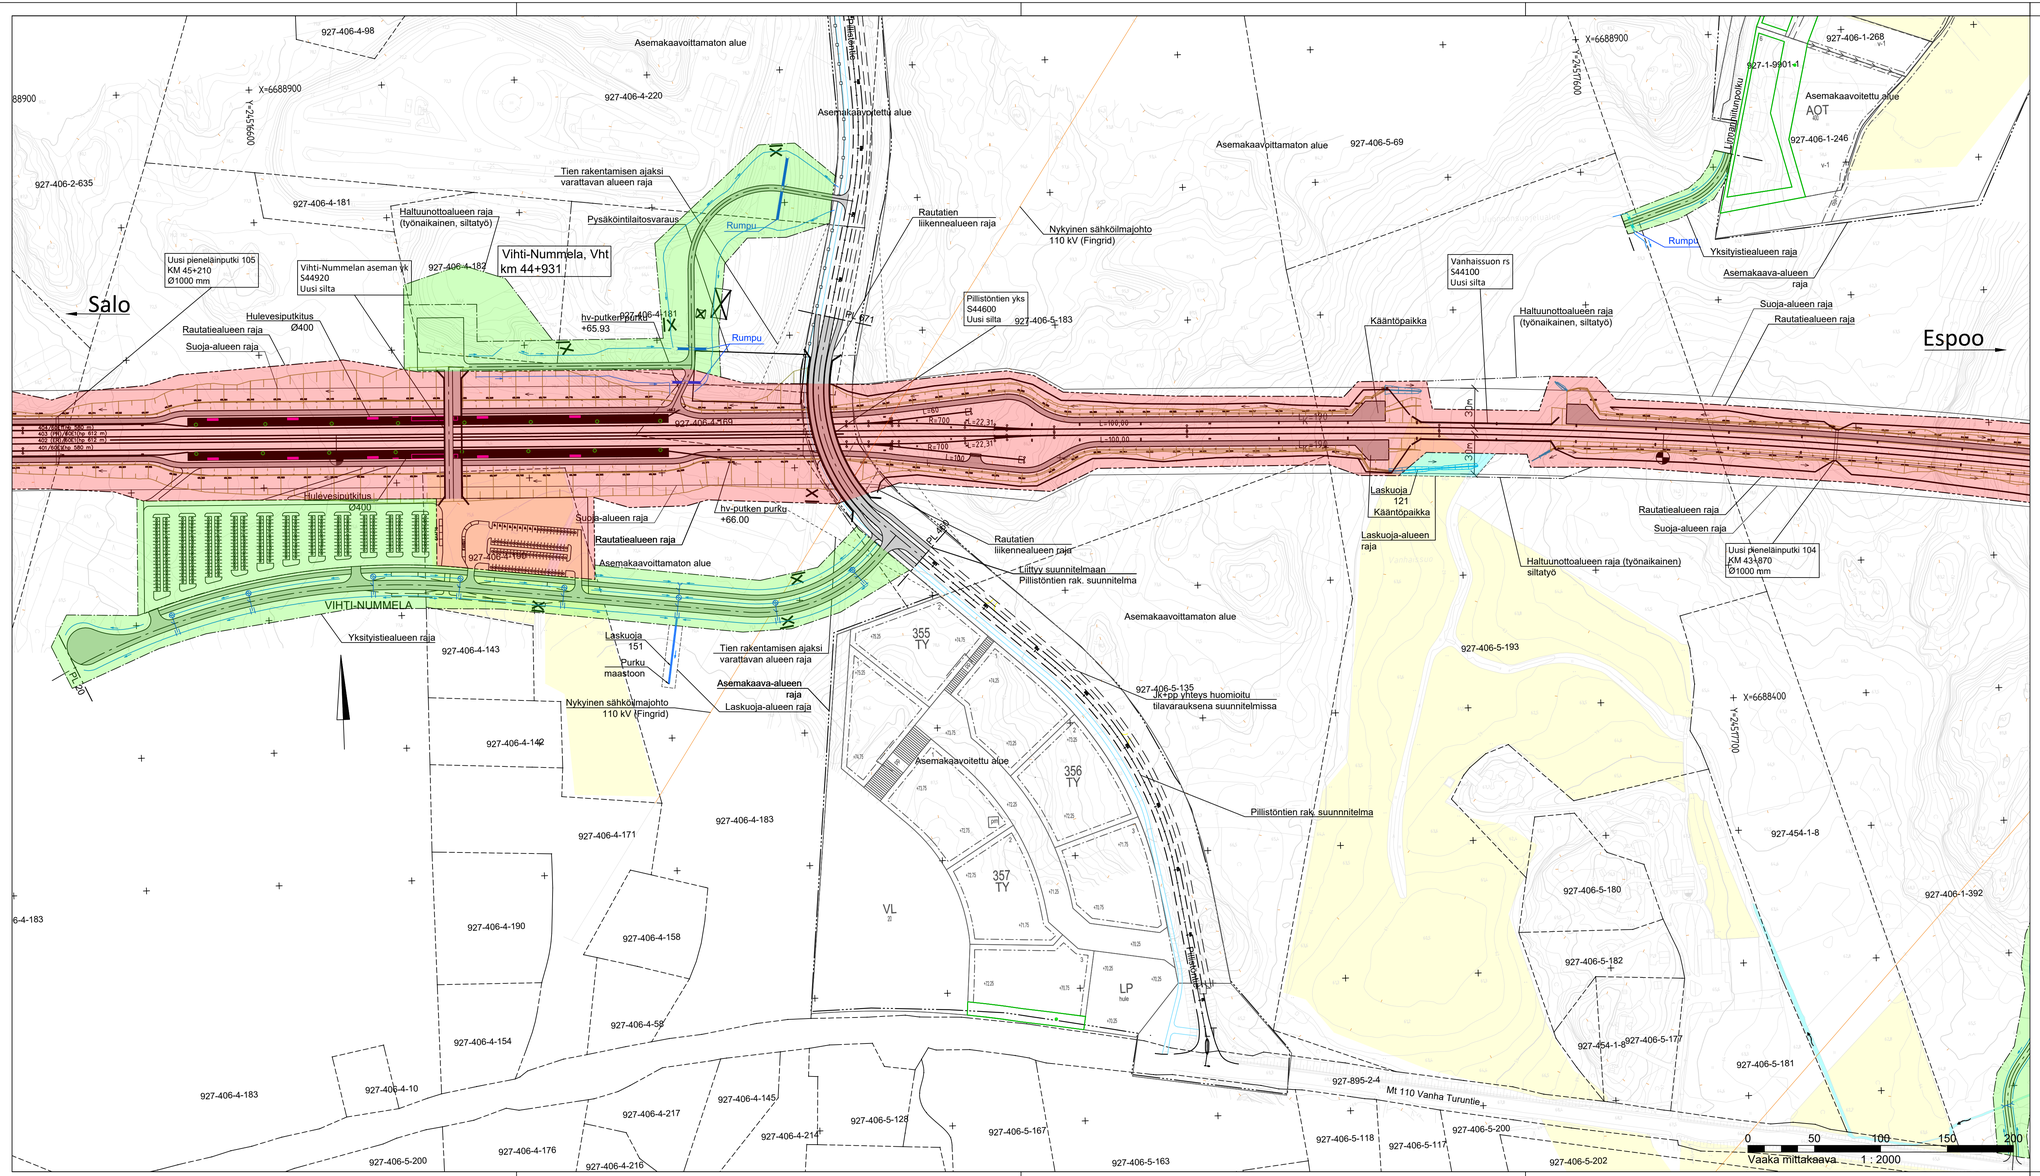

Nykyinen raide
Uusi raide
Uusi vaihde
Uusi laituri
Suoja-alueen raja
Kuntaraja
Asemakaava-alueen raja
Nykyinen rautatiealueen raja
Rautatiealueen raja (uusi lunastusraja)
Rautatien liikennealueenraja (uusi LR-alueen raja)
Halluunottoalueen raja (työnaikainen)
Käyttö- ja tieoikeuden raja
Melukaide/meluseinä
Suoja-aita / riista-aita
Puomi
Pohjaveden muodostumisalue (sisempi) sekä pohjavesialueen raja (ulompi)
Rxxx B1000 Hxxx — Tunnus/Info (Huoltotie Hxxx, Rumpu Rxxx, Laskuoja Lxxx, Meluseinä MSxxx, Meluveste MExxx, Maa-ainesten sijoitusalue SAxxx)
Uusi rata-alue
Uusi tiealue
Uusi laskuoja-alue

Salaoja ja kaivo
Sivuoja ja viettosuunta
Laskuoja ja viettosuunta
Laskuoja-alueen raja
Uusi rumpu
Uusi ratasähköpylväs portaaliorrella/ilman
Sijoitusalue
Vastapenger
Huoltotie
Tie
Tunnelin suuaukko
Lunastetava rakennus
Vesistö
Pelto
Uusi silta
Nykyinen silta

M	Selitys	dd/mm/yy	Nimi_T	dd/mm/yy	Nimi_H
MUUTOS	SELITYS	PVM	TEHNYT	PVM	HYVÄKSYNYT

Euroopan unionin osarahoittama

KH 23.2.2026 § 45 liite 16

Tilaaja: LÄNSIRATA

Toimittaja: RAMBOLL

Piirt.	28.9.2023	A. Pakanen
Suunn.	28.9.2023	P. Tuovinen
Tark.	28.9.2023	T. Viinikangas
Hyv.	28.9.2023	M. Salo

Ulkoinen tarkastaja (Espoo-Lohja): WELADO

Tark.	28.9.2023	J. Takkinen
Hyv.	28.9.2023	A. Salokangas / TTJ

Toimittaja (Hista-Lohja): WELADO DESIGN

Piirt.	30.10.2024	M. Vihtonen
Tark.	30.10.2024	E. Ahlqvist / Welado
Hyv.	30.10.2024	T. Latva / Länsirata

Hanke tai rataosa: LÄNSIRATA (ent. Turun tunnin juna)

Suunnitteluvaihe: Ratasuunnitelma

Piirustuksen sisältö: Suunnitelmakartta

Espoo - Lohja
Hista - Lohja kmv 30+900 - 56+700
Korostetut aluerajat

Kuormitus

Mittakaava: 1:2000

Koordinaatti- ja korkeusjärjestelmä: GK24/N2000

Rataosan nro

KM+M: 43+800 - 45+200

Paikka	Laji	Numero	Muut.	Lehti	Lehtiä
1400	72	TJR08-206-01	-	11	19