


J1

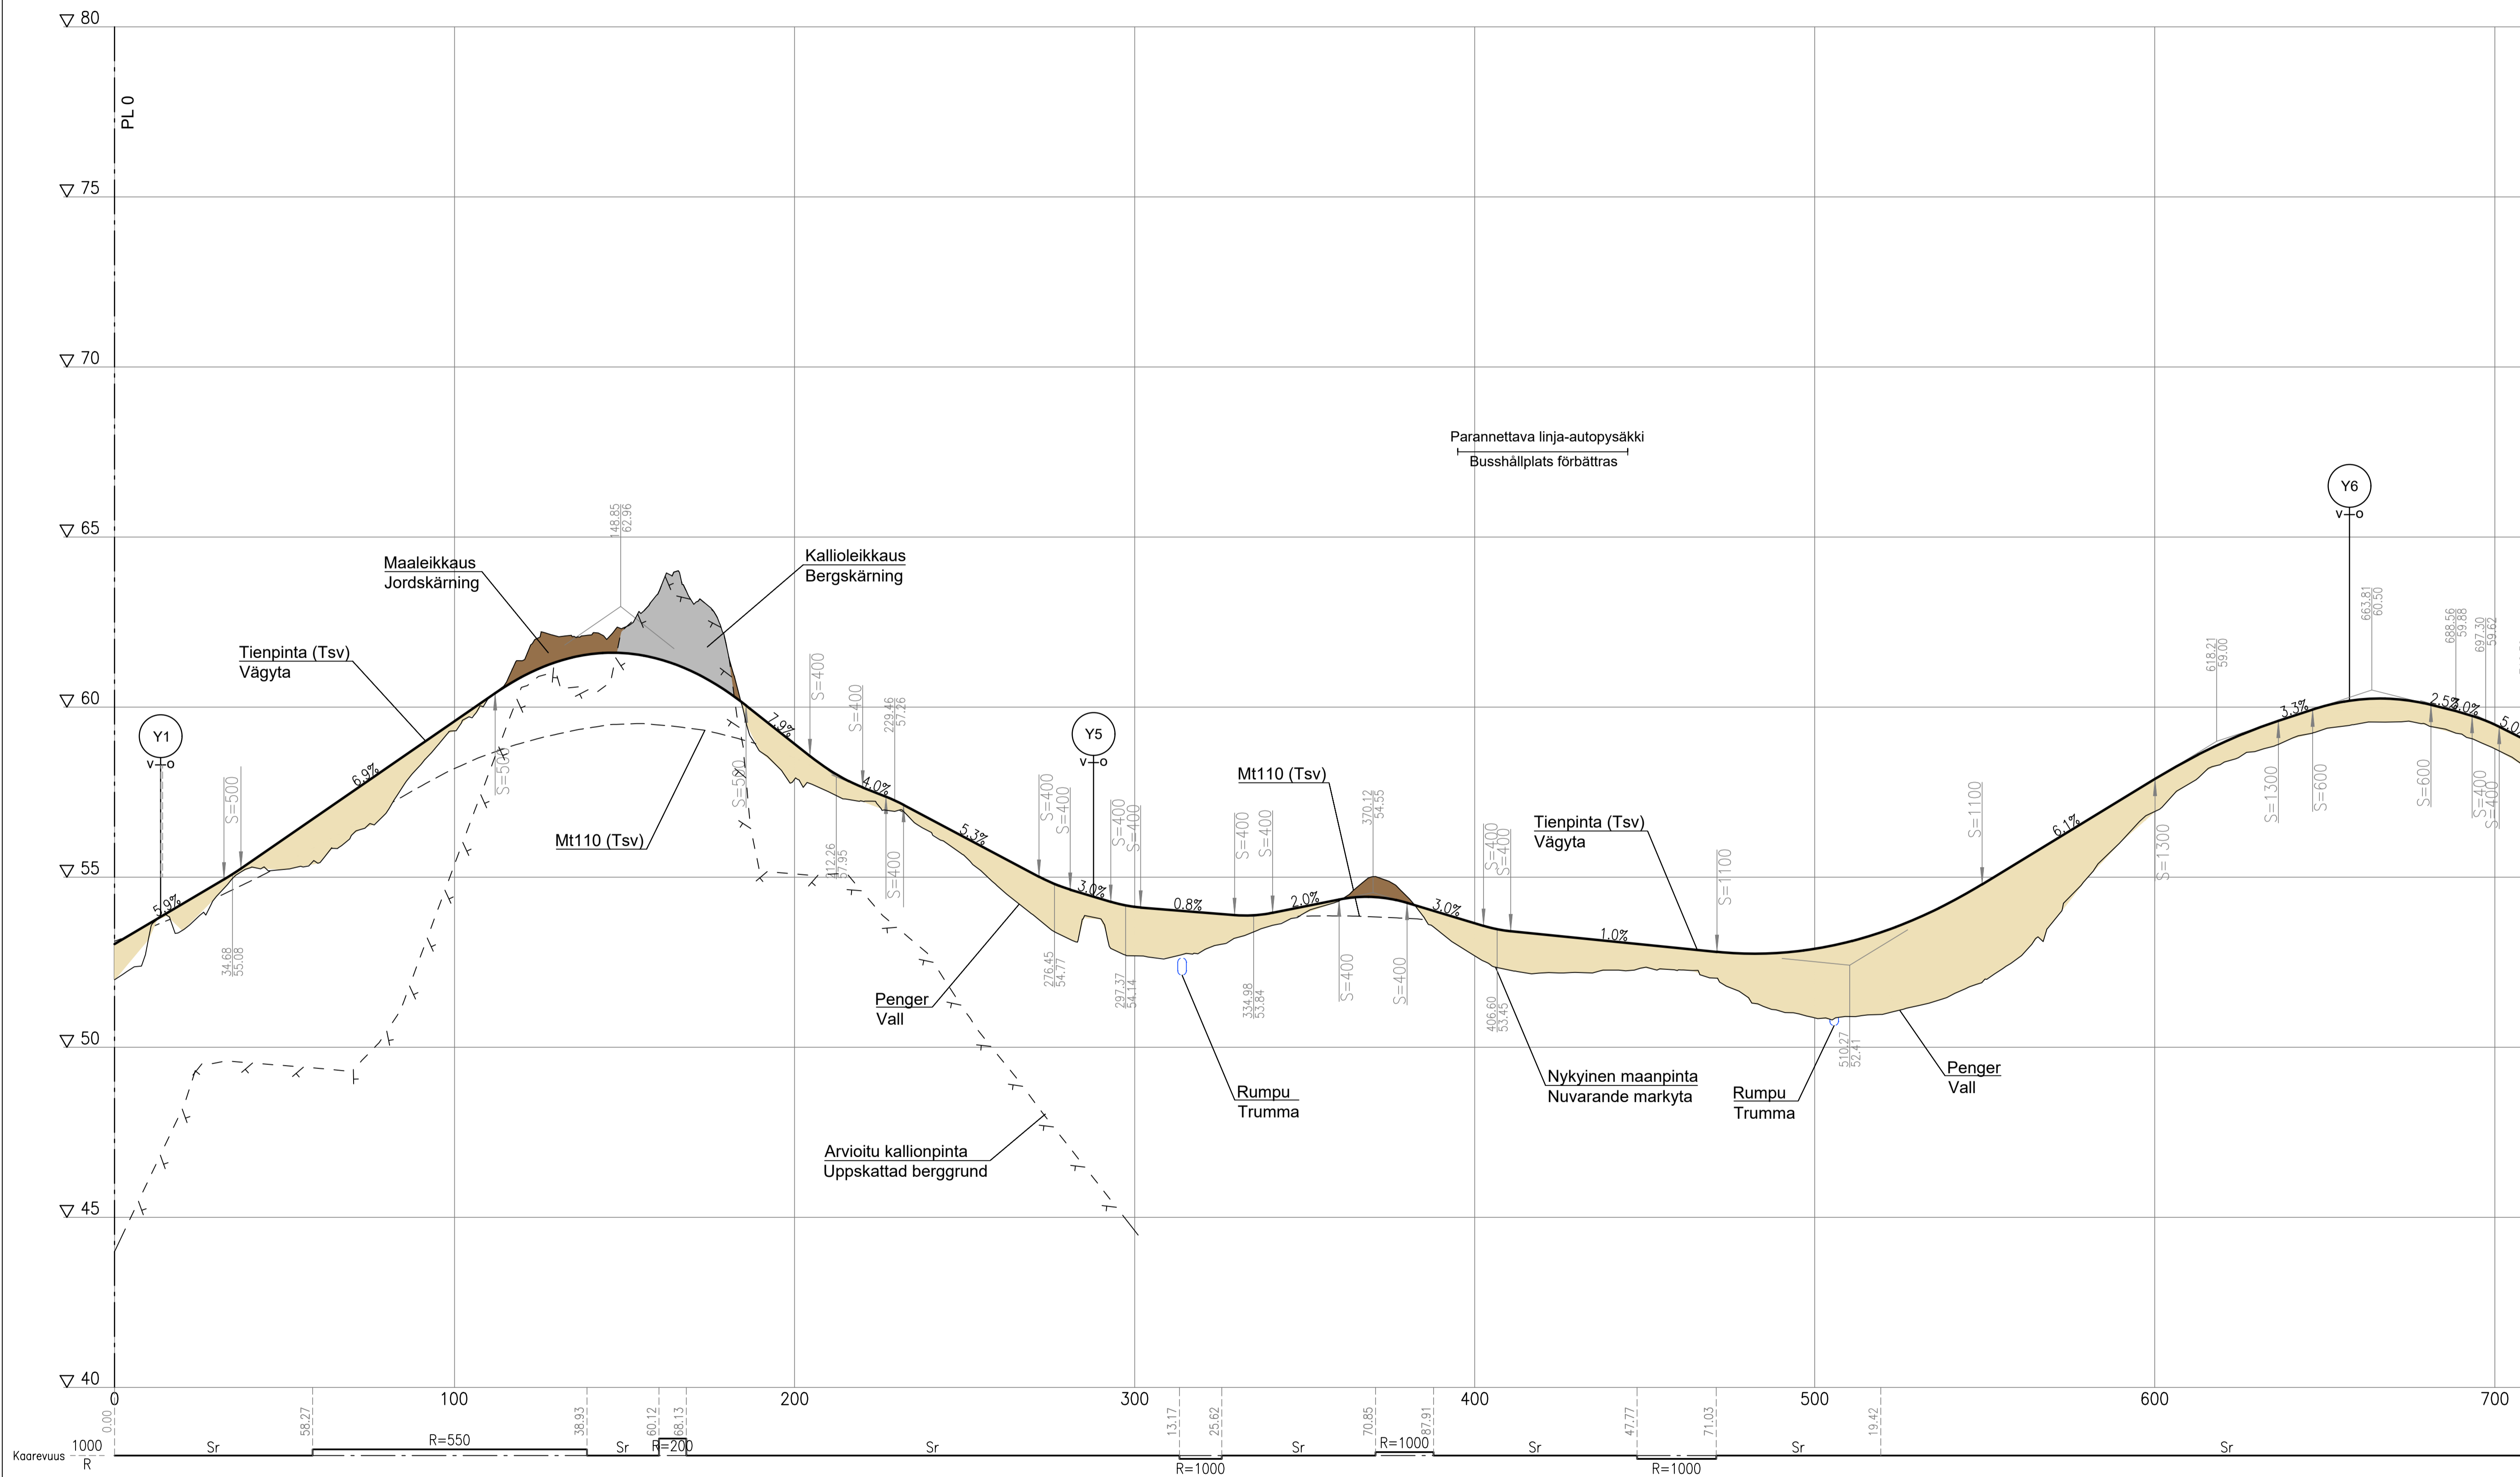

Merki/Märke	Muutos/Ändring	Pvm/Dat	Suunn./Plan.	Tark./Insp.	Koordinaattijärjestelmä/ Koordinaattijärjestelmä/ Korkeusjärjestelmä/ Höjdsystem	Tieterkisteri/omistus/Vägregister beteckning	Mittakaava/Scala	Piir.no/Ritn.no
Elinvoimakeskus	Vihdin kunta	27.2.2026	Jarkko Hämaläinen	Kirkkonummen kunta	ETRS-GK24 N2000	Maantien 110 jalankulun ja pyöräilyn järjestelyt vailla valtatie 2 - Kyntäjärte, Vihdi ja Kirkkonummi, Tiesuunnitelma Gång- och cykeltrafikarrangemangen på landsväg 110 på avsnittet riksväg 2-Plojarvägen, Vichtis och Kyrkslätt, Vägplan	1:1000/1:100	T216-1
Suvi Kylmänen		27.2.2026	Hannu Ruhanen	Jouni Mäkinen		J1, Pituusleikkaus plv 0-650 J1, Längdprofil sekt 0-650		
				Pedram Farahani				