


J1

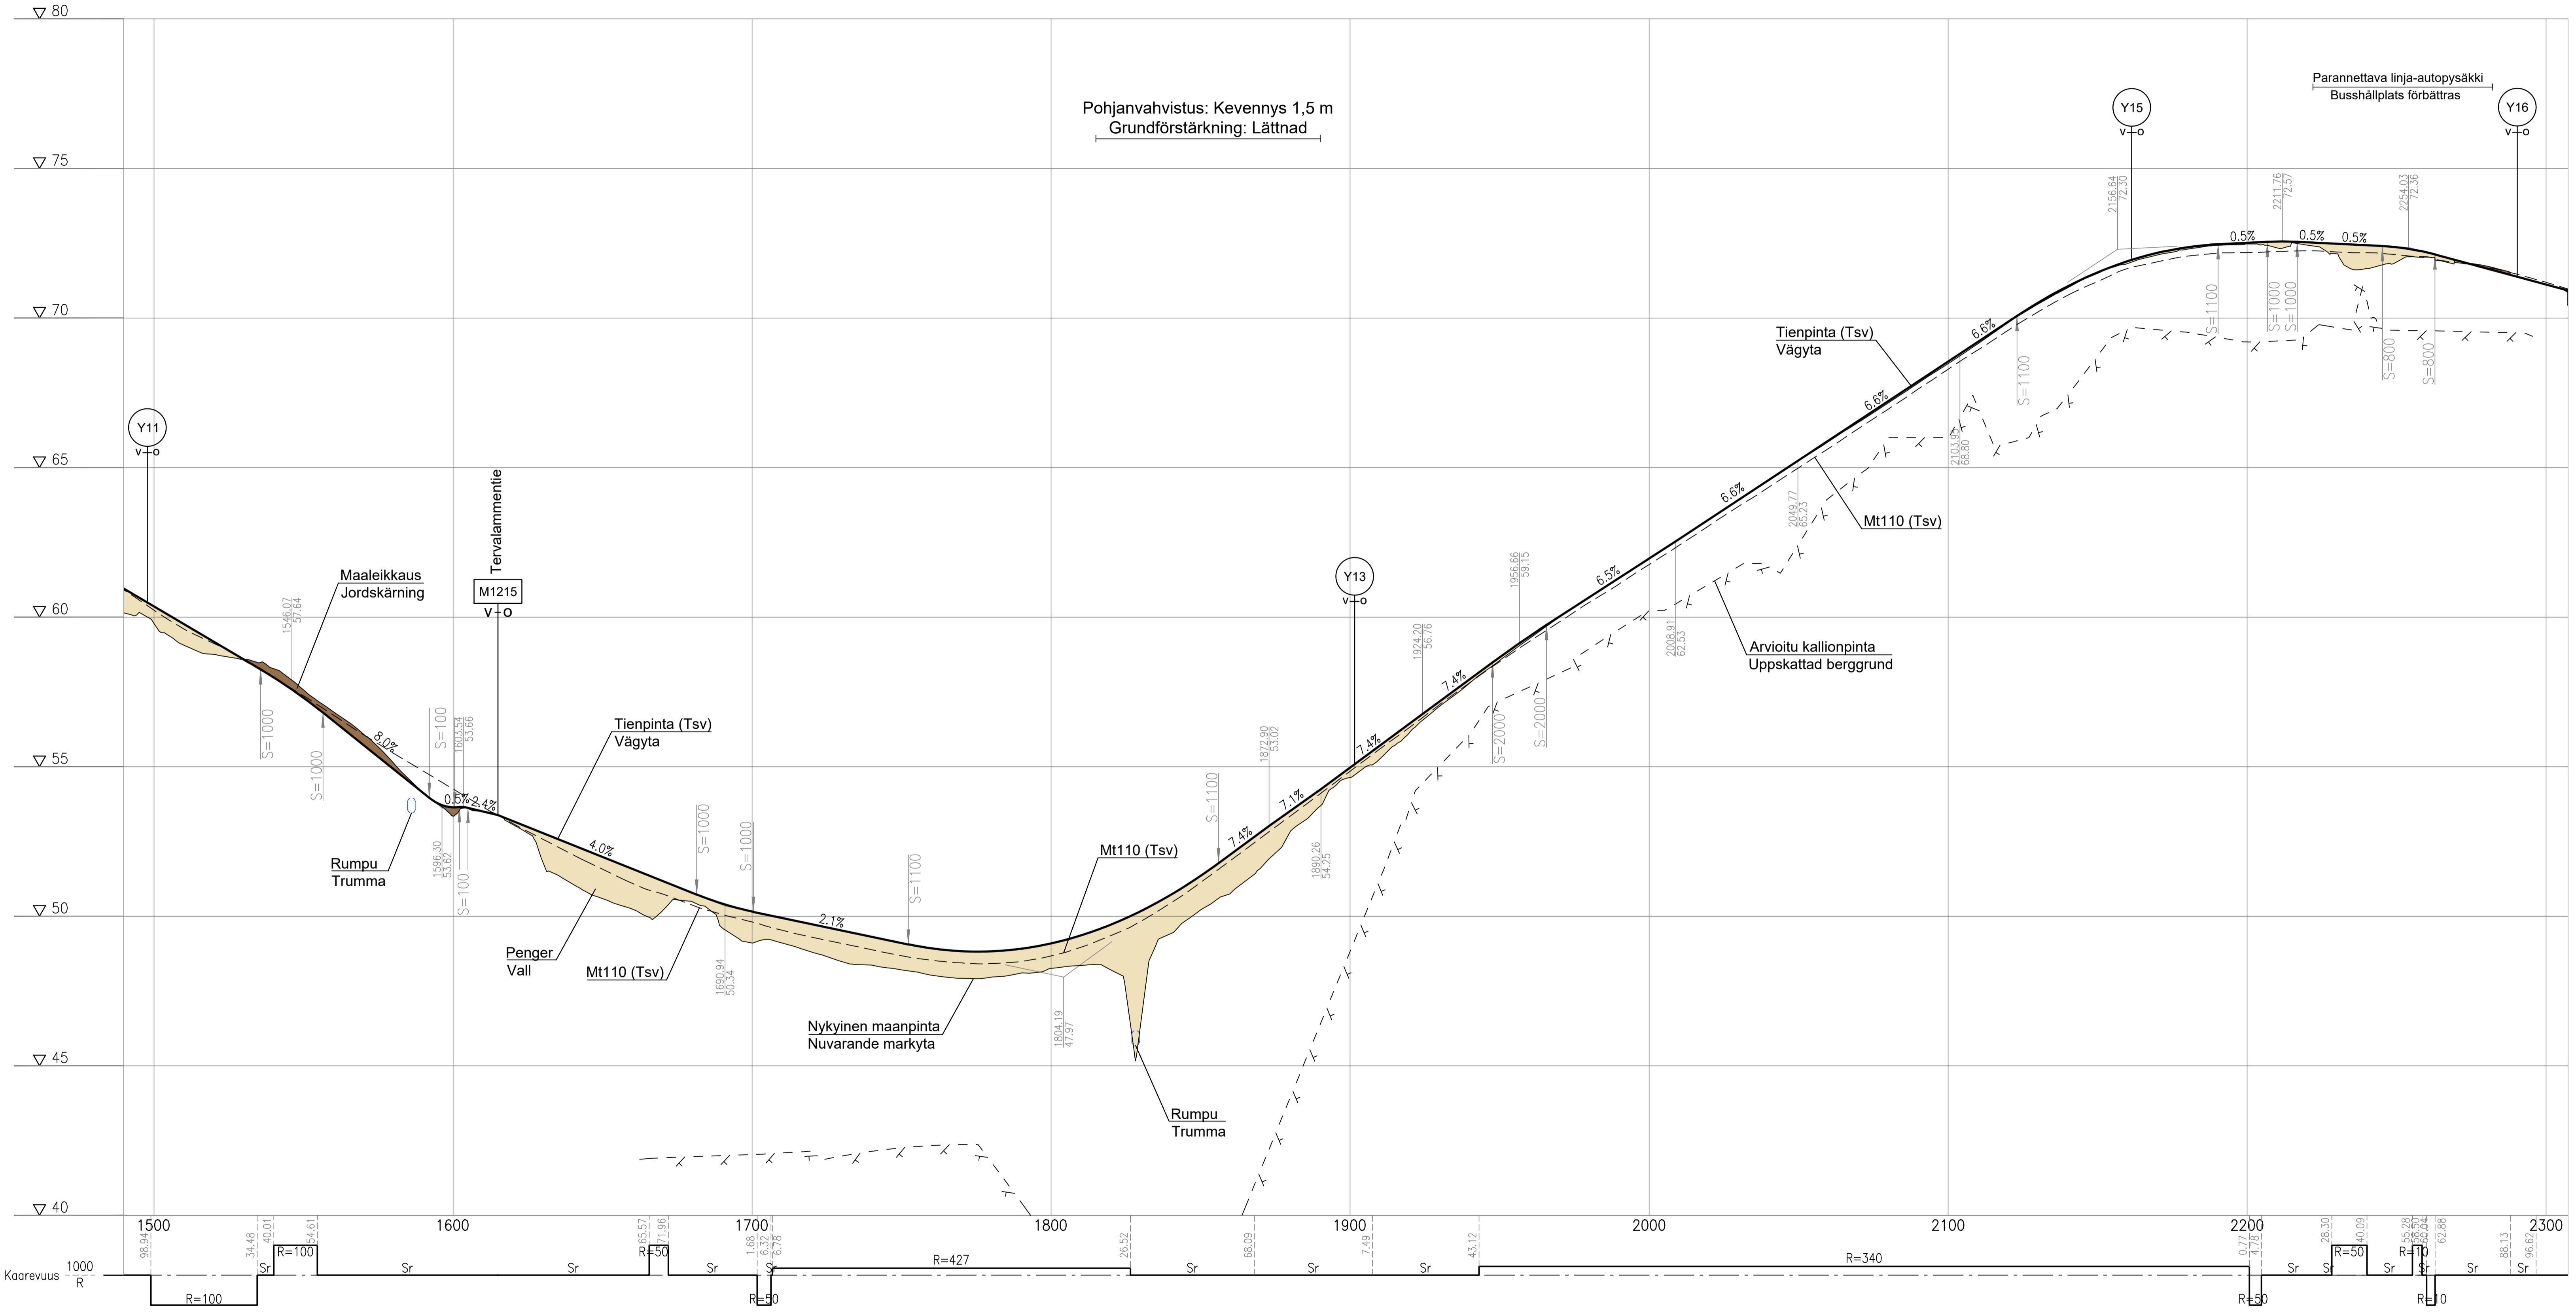

|                 |                |                    |             |             |   |           |  |
|-----------------|----------------|--------------------|-------------|-------------|---|-----------|--|
| Merkki/Märke    | Muutos/Ändring | Pvm/Dat            | Suunn./Plan | Tark./Insp. | Koordinaatijärjestelmä/<br>Koordinatystem | ETRS-GK24 | Maantien 110 jatkokulun ja pyöräilyn järjestelyt välillä valtatie 2 - Kymtjänite, Vihti ja Kirkkonummi, Tiesuunnitelma |
| Elinvoimakeskus | Vihdin kunta   | Kirkkonummen kunta | RAMBOLL     |             | Koikeusjärjestelmä/<br>Högsystem          | N2000     | Gång- och cykeltrafikarrangemangen på landsväg 110 på avsnittet riks väg 2-Pikjärvägen, Vihtis och Kirkskäl, Vägsplan  |
| Pvm/Dat         | Pvm/Dat        | Pvm/Dat            | Pvm/Dat     | Pvm/Dat     | Tieregisterbureau/Vägregerat beteckning   |           | J1, Pituusleikkaus p1v 1500-2260   |
| 27.2.2026       | 27.2.2026      | 27.2.2026          | 27.2.2026   | 27.2.2026   |   |           | J1, Längdprofil sekt 1500-2260   |
|                 |                |                    |             |             | 110 /11 /1680-110 /10 /2280               |           | Mittakaava/Skala<br>1:1000/1:100   |
|                 |                |                    |             |             |   |           | Pär.no/Rtn.no<br>T216-3  |