


# Peruspoikkileikkaukset Grundtvärsnitt

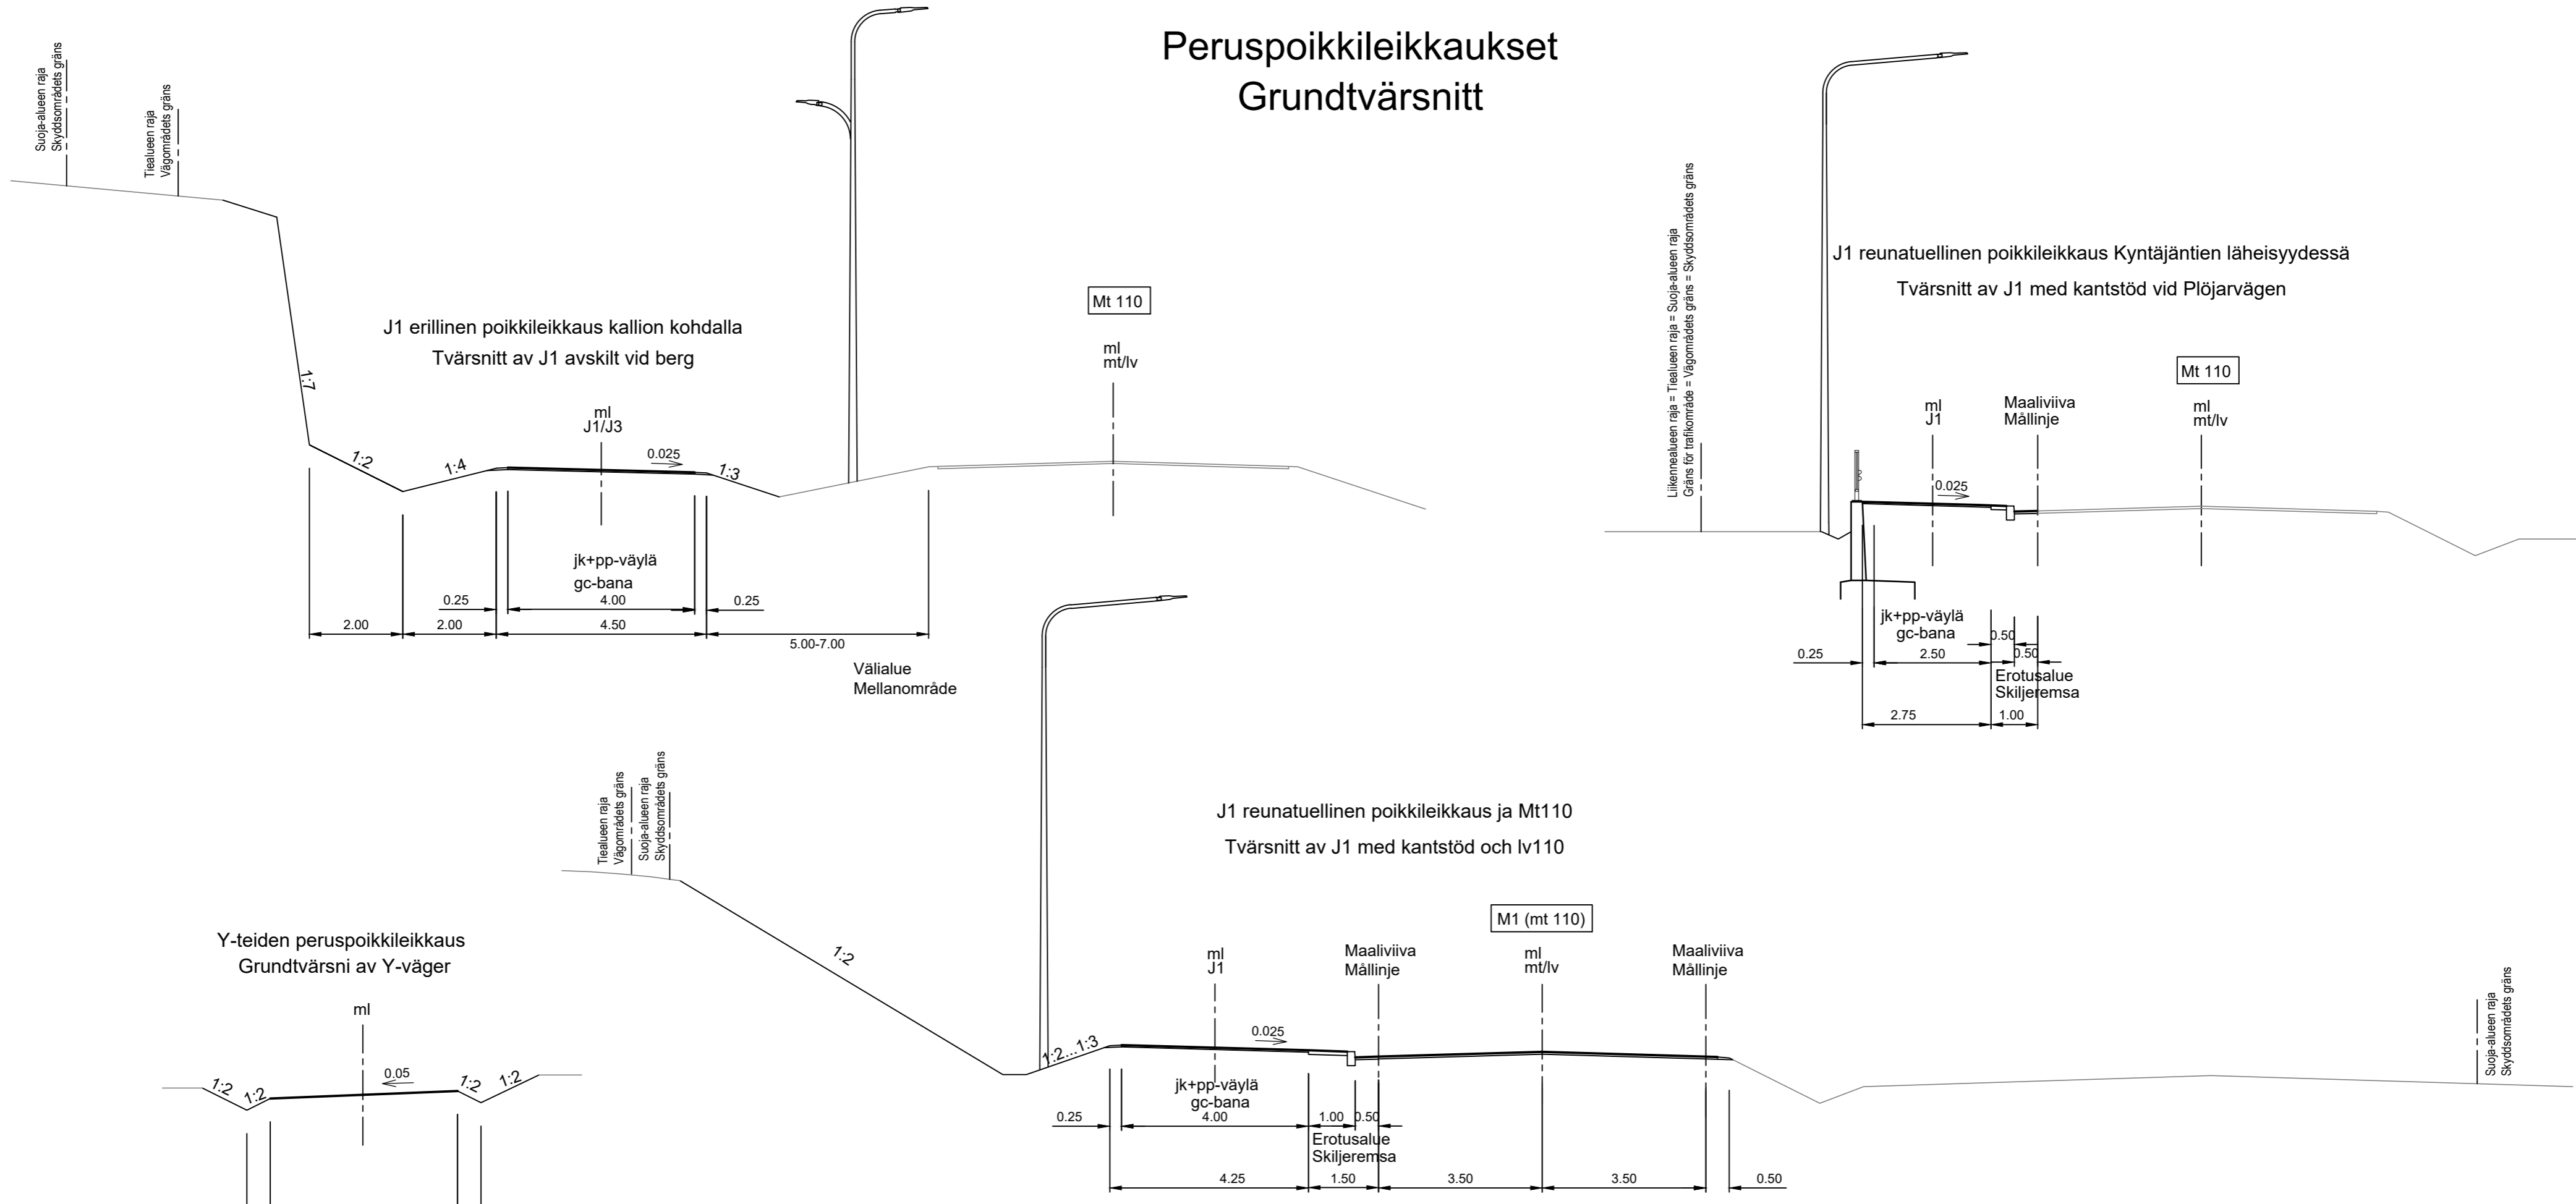

Merkki/Märke	Muutos/Ändring	Pvm/Dat	Suunn./Plan.	Tark./Insp.	Koordinaattijärjestelmä/ Koordinatsystem	ETRS-GK24	Maantien 110 jalankulun ja pyöräilyn järjestelyt välillä valtatie 2 - Kyntäjätie, Vihti ja Kirkkonummi, Tiesuunnitelma Gång- och cykeltrafikarrangemangen på landsväg 110 på avsnittet riksväg 2-Plöjarvägen, Vichtis och Kyrkslätt, Vägplan
Elinvoimakeskus		Vihdin kunta		Kirkkonummen kunta	Korkeusjärjestelmä/ Höjdsystem	N2000	
Pvm/Dat	Suvi Kylmänen	Pvm/Dat	Jarkko Hämäläinen	Pvm/Dat	Hannu Ruhanen	Pvm/Dat	Jouni Mäkinen
27.2.2026		27.2.2026		27.2.2026		27.2.2026	Pedram Farahani
Tierekisteritunnus/Vägregister beteckning					110 /11 /1680-110 /10 /2280		Peruspoikkileikkaukset Grundtvärsnitt
						Mittakaava/Skala	Piir.nro/Ritn.no
						1:100	T215-1