


**Asemakaava-alue
Detaljplaneområde**

**Ei asemakaavaa
Ingen detaljplan**

**Ei asemakaavaa
Ingen detaljplan**

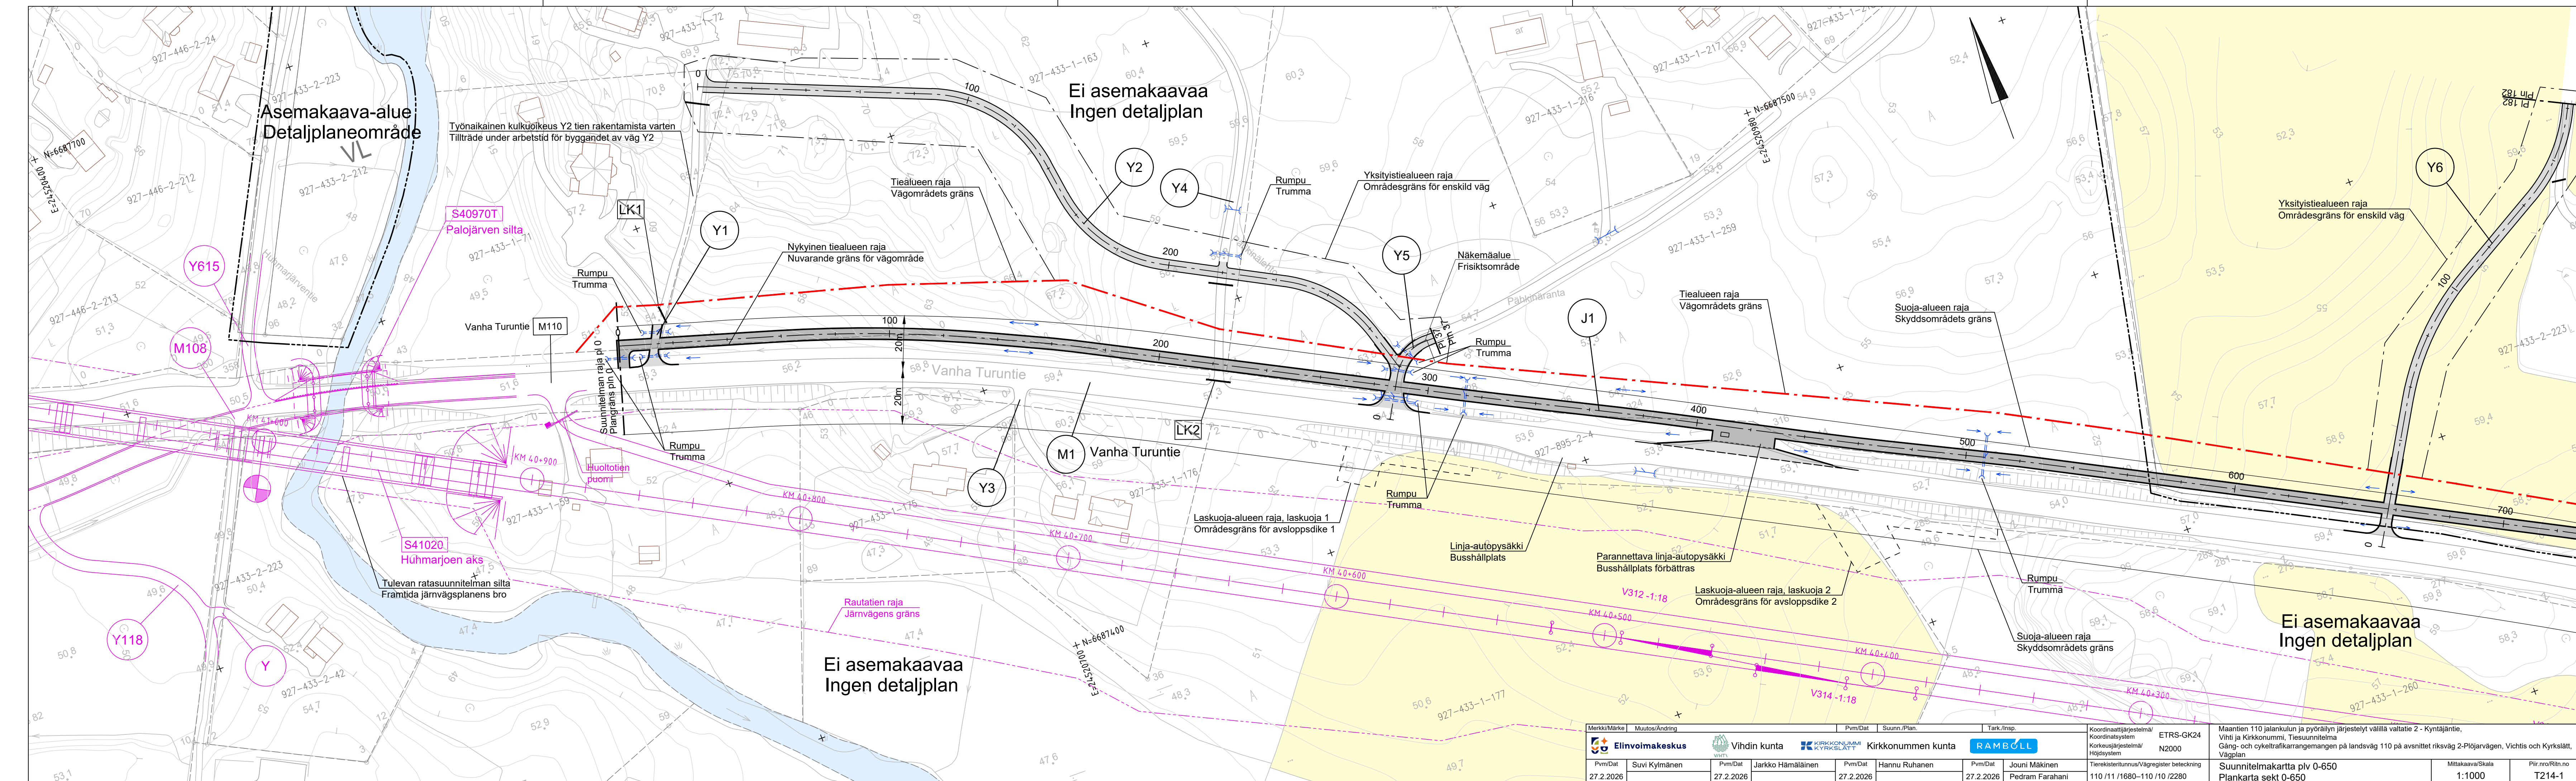

Työnäkainen kulkuoikeus Y2 tien rakentamista varten
Tillträde under arbetstid för byggandet av väg Y2

S40970T
Palojärven silta

S41020
Huhmarjoen aks

Tulevan ratasuunnitelman silta
Framtida järnvägsplanens bro

Nykyinen tiealueen raja
Nuvarande gräns för vägområde

Tiealueen raja
Vägområdets gräns

Yksityistiealueen raja
Områdesgräns för enskild väg

Näkemäalue
Frisiktsområde

Tiealueen raja
Vägområdets gräns

Suoja-alueen raja
Skyddsområdets gräns

Yksityistiealueen raja
Områdesgräns för enskild väg

Laskuoja-alueen raja, laskuoja 1
Områdesgräns för avloppsdike 1

Linja-autopysäkki
Busshållplats

Parannettava linja-autopysäkki
Busshållplats förbättras

Laskuoja-alueen raja, laskuoja 2
Områdesgräns för avloppsdike 2

Rumpu
Trumma

Suoja-alueen raja
Skyddsområdets gräns

Rautatien raja
Järnvägens gräns

Merkki/Märke	Muutos/Ändring	Pvm/Dat	Suunn./Plan.	Tark./Insp.	Koordinaattijärjestelmä/ Koordinatsystem	ETRS-GK24	Maantien 110 jalankulun ja pyöräilyn järjestelyt välillä valtatie 2 - Kyntäjantie, Vihti ja Kirkkonummi, Tiesuunnitelma
					Korkeusjärjestelmä/ Höjdsystem	N2000	Gång- och cykeltrafikarrangemang på landsväg 110 på avsnittet riksväg 2-Plöjarvägen, Vichtis och Kyrkslätt, Vägplan
Pvm/Dat	Suvi Kylmänen	Pvm/Dat	Jarkko Hämäläinen	Pvm/Dat	Hannu Ruhanen	Pvm/Dat	Jouni Mäkinen
27.2.2026		27.2.2026		27.2.2026		27.2.2026	Pedram Farahani
				Tieregisterintunnus/Vägreger beteckning		110 /11 /1680-110 /10 /2280	
				Suunnitelmapartta plv 0-650		Plankarta sekt 0-650	
				Mittakaava/Skala		1:1000	
				Piir.nro/Ritn.no		T214-1	