


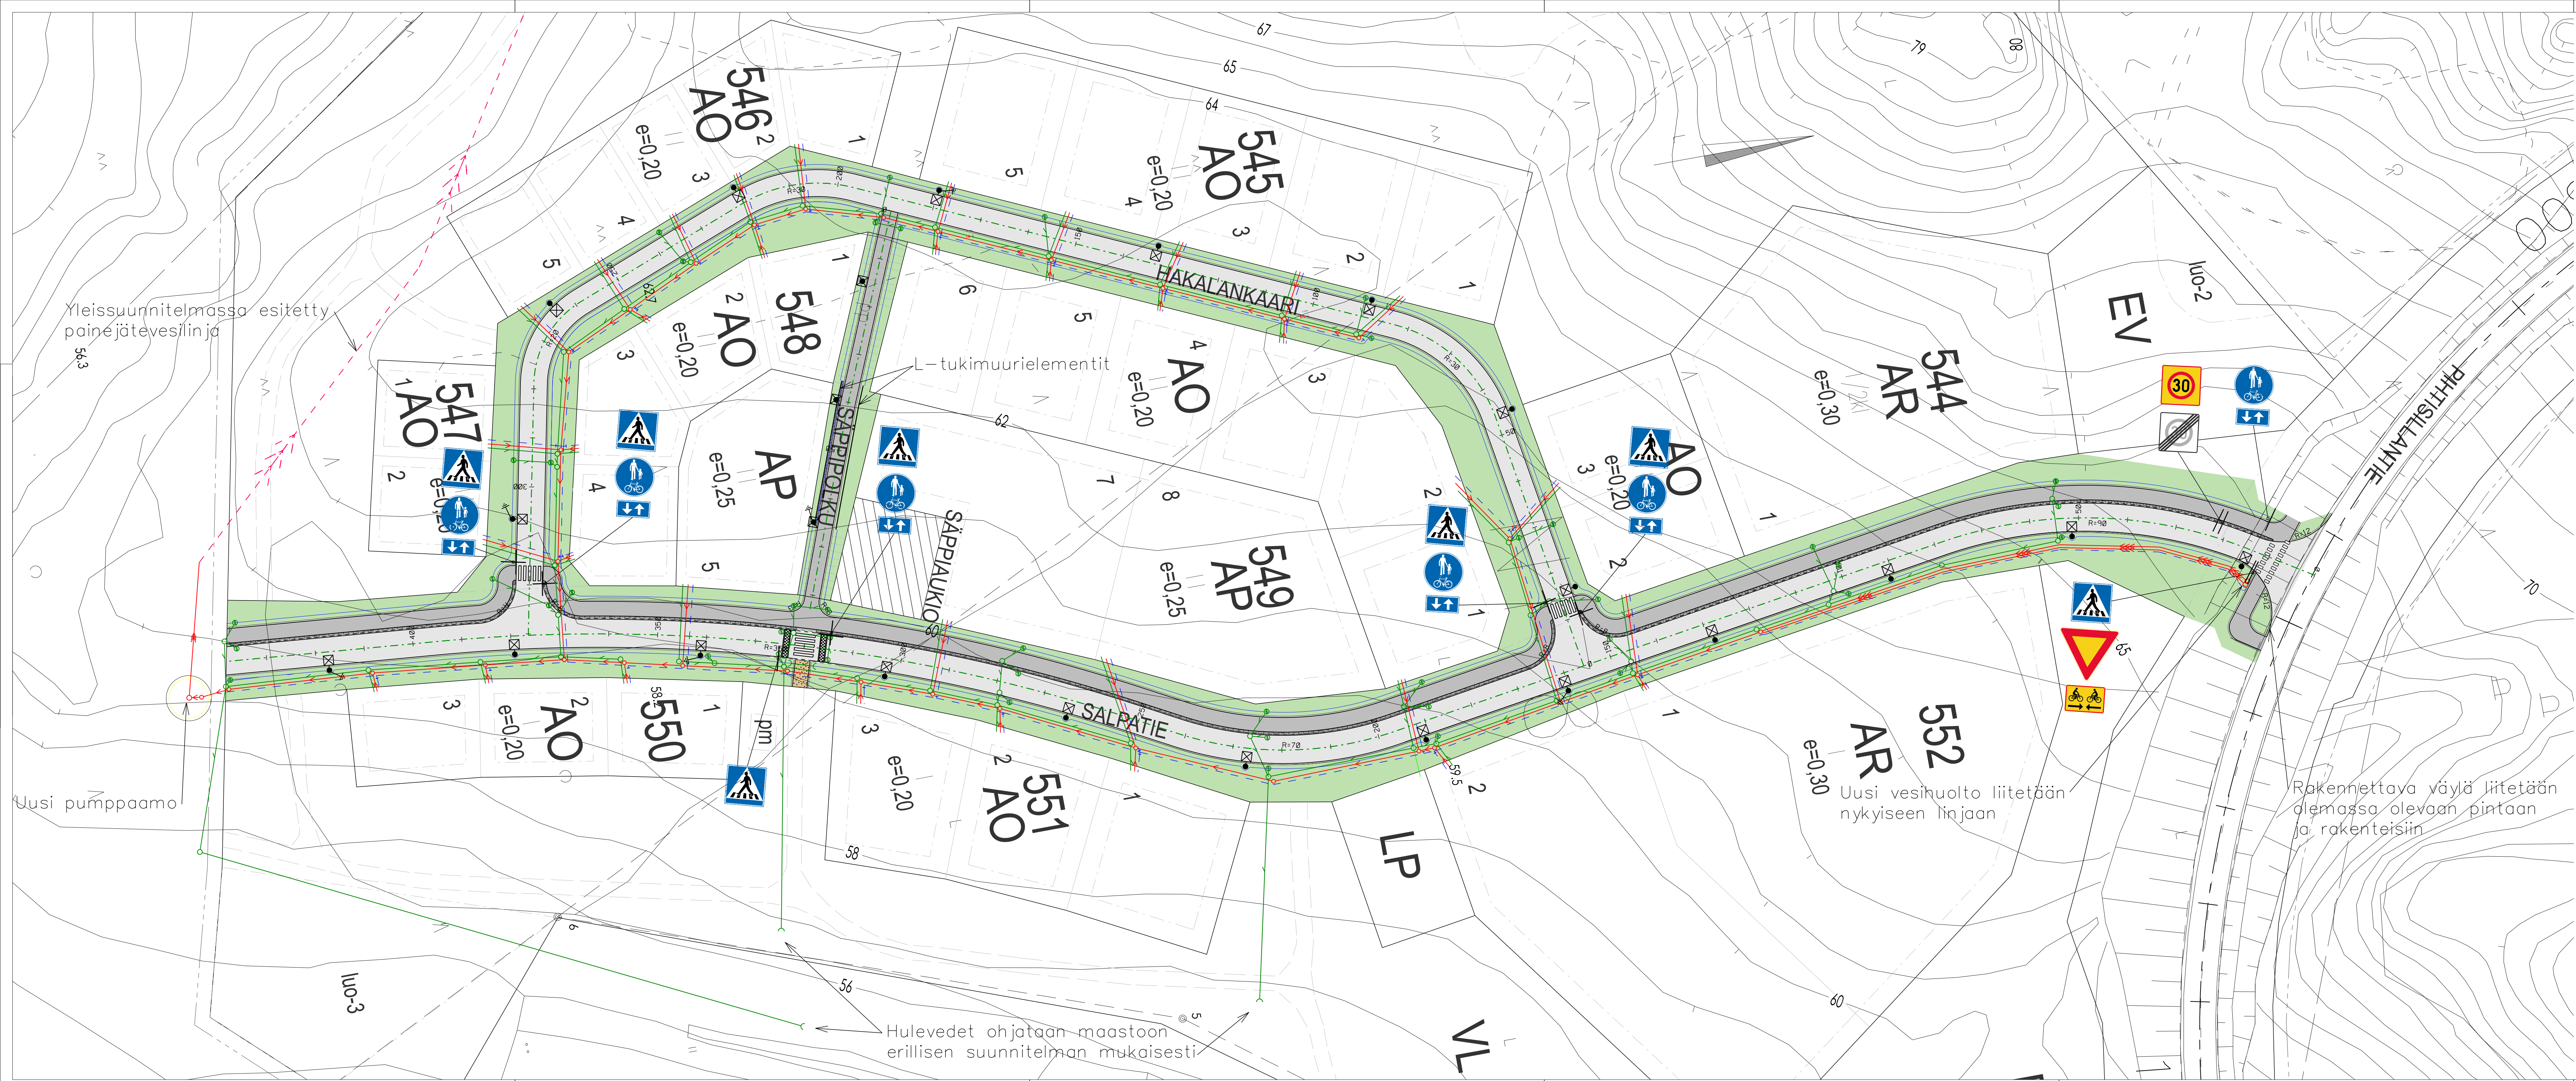

- MERKINTÖJEN SELITYKSET
- Katualueen raja
 - Ajorata, asfaltti
 - Kevyen liikenteen väylä
 - Viheralue, nurmetus
 - Raitti, kivifuhka
 - Betonikiveys
 - Kadun reunalinja
 - Reunatuki, madallettu
 - Tukimuurielementti
 - Ojapainanteen pohja
 - Rakennettava hulevesiviemäri, rittiläkaivo
 - Rakennettava jätevesiviemäri, tarkastuskaivo
 - Rakennettava vesijohto
 - Nykyinen/ rakennettu vesihuoltoverkosto
 - Suunniteltu pumppaamo
 - Suunniteltu valaisinpylväs

Rakennuskohde Vihdin kunta Hakalanrinteen katusuunnitelma Salpatie, Hakalankaari ja Säppiäpolku		Pirustuksen sisältö Asemapiirustus		Mittakaavat 1:500	
Suunnitteluala, työnnumero ja piirustuksen numero		TKA		P43659 201	
Tiedosto suun_P43659.dgn		Suunn./Piirt.		E.Sankala/E.Kalliomäki	
Päiväys 9.9.2021		Tarkastaja		E.Lehikoinen	
Pääsuunn.		E.Sankala		E.Lehikoinen	