



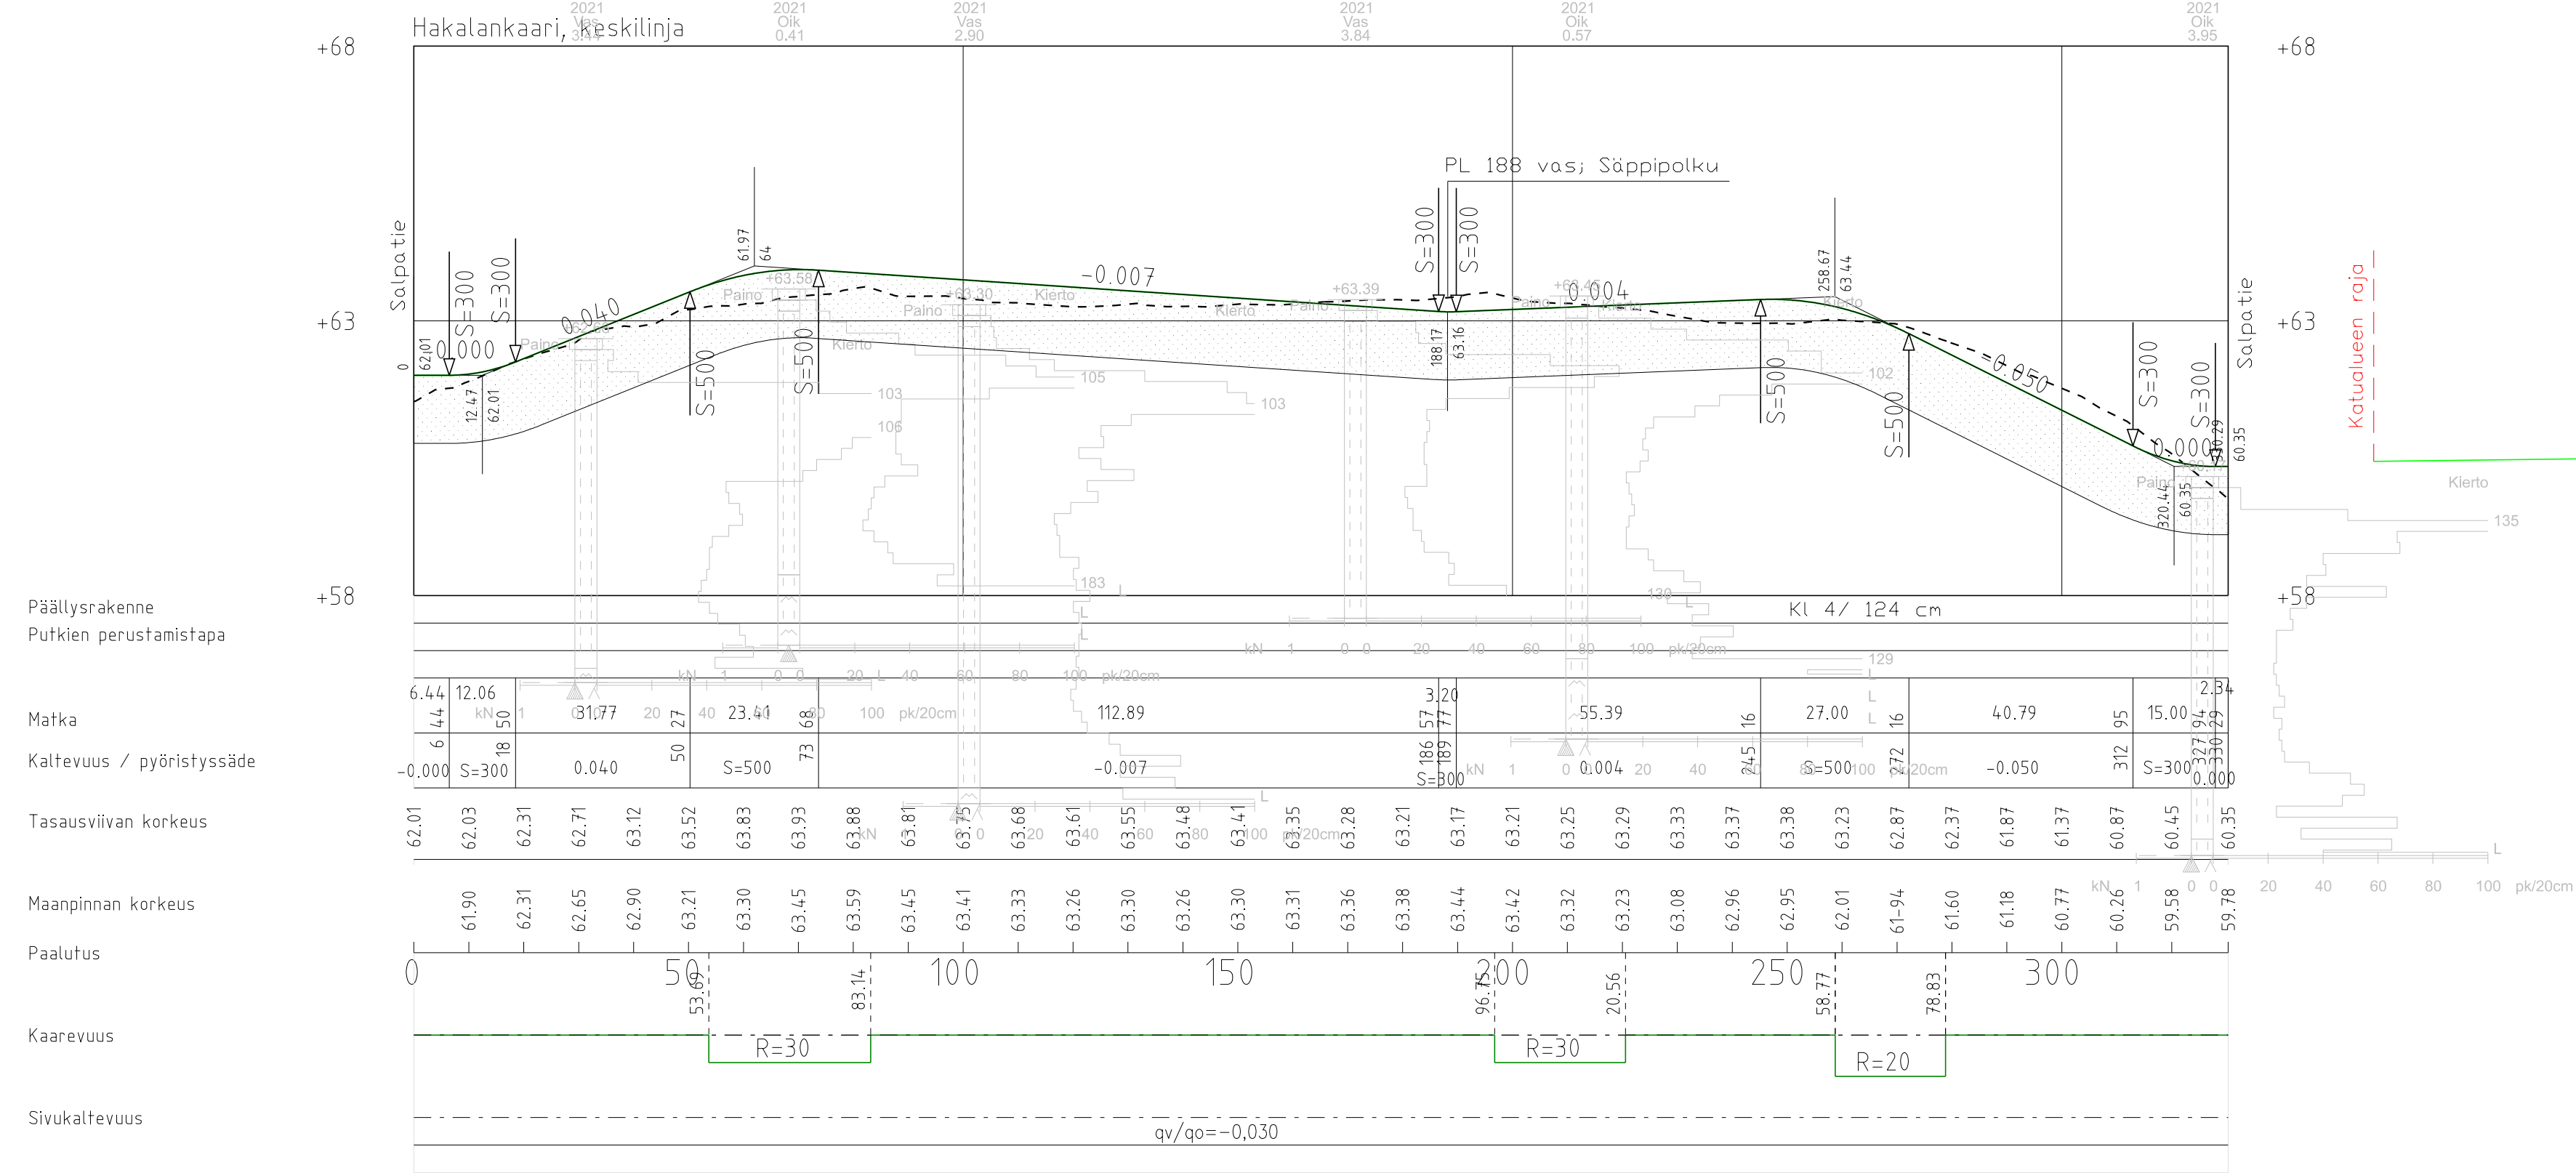

Tyypipokkileikkaus 1:100
Hakalankaari

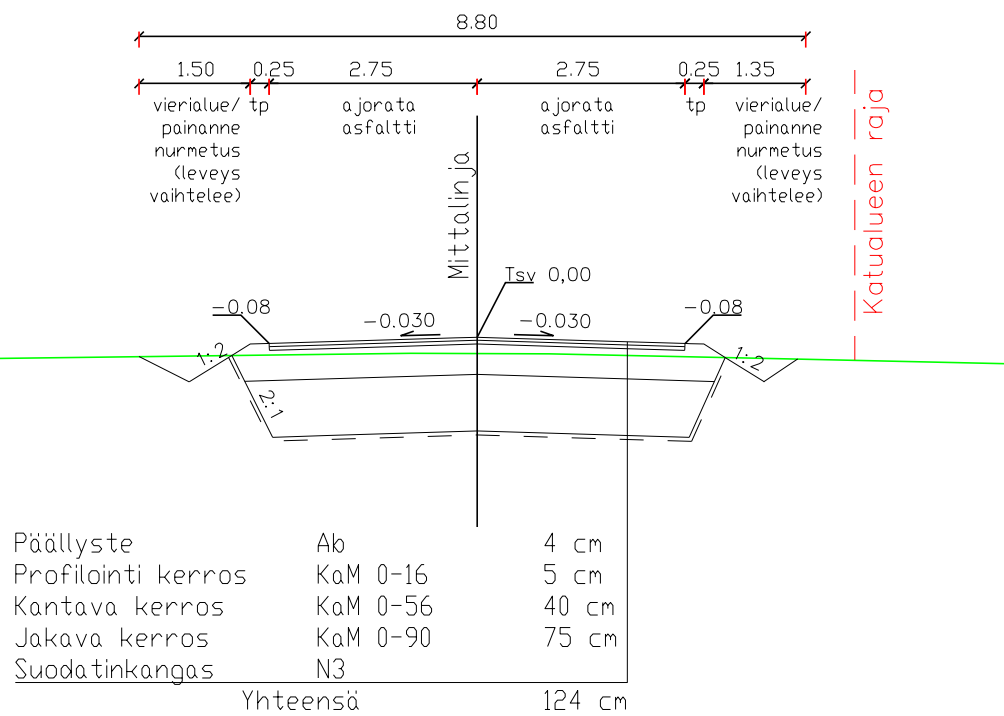

Rakennuskohde Vihdin kunta Hakalanrinteen katusuunnitelma Salpatie, Hakalankaari ja Säppipolku	Piirustuksen sisältö Pituusleikkaus Tyypipoikkileikkaus		Mittakaavat 1:1000/1:100 1:100
	Suunnitteluala, työnumero ja piirustuksen numero TKA P43659 202/2		Muutos
Finnish Consulting Group Oy Yrittäjänkatu 12, PL 187, 65101 Vaasa Puh. 010 4090, www.fcg.fi	Tiedosto suun_P43659.dgn		
	Suunn./Piirt. Tarkastaja Yhteyshenkilö	E.Sankala/E.Kalliomäki E.Lehikoinen E.Lehikoinen	A S