
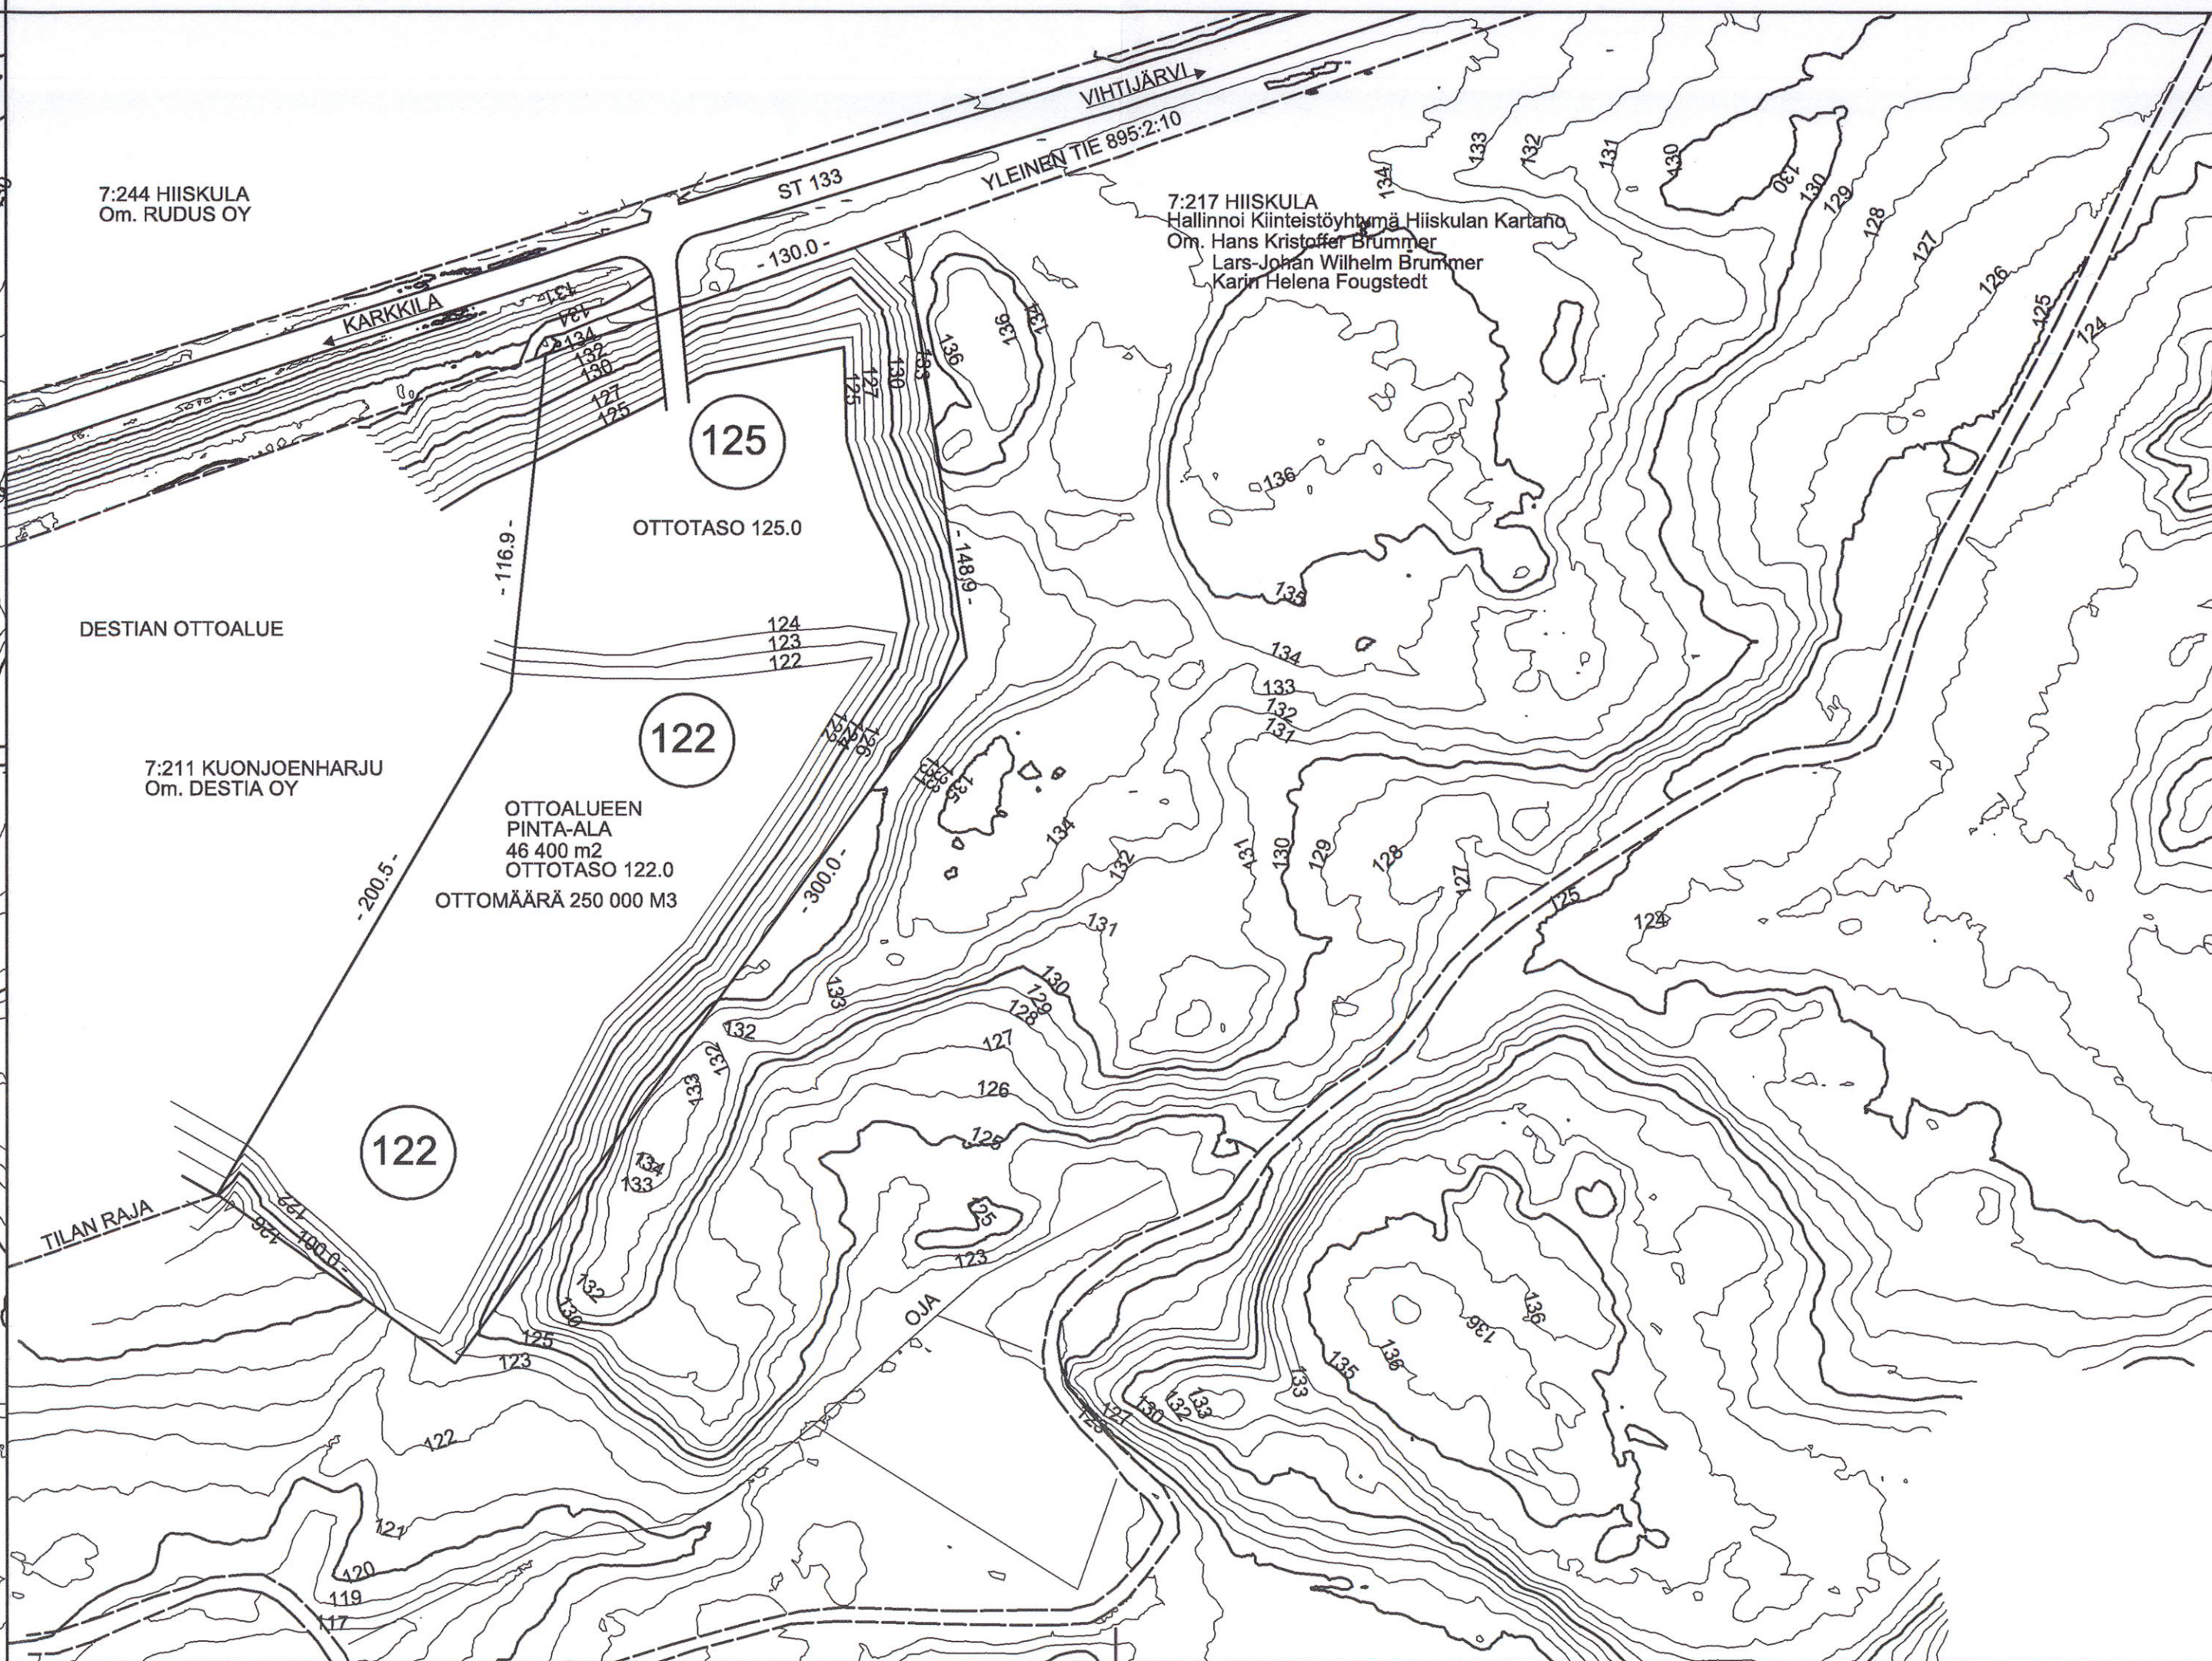


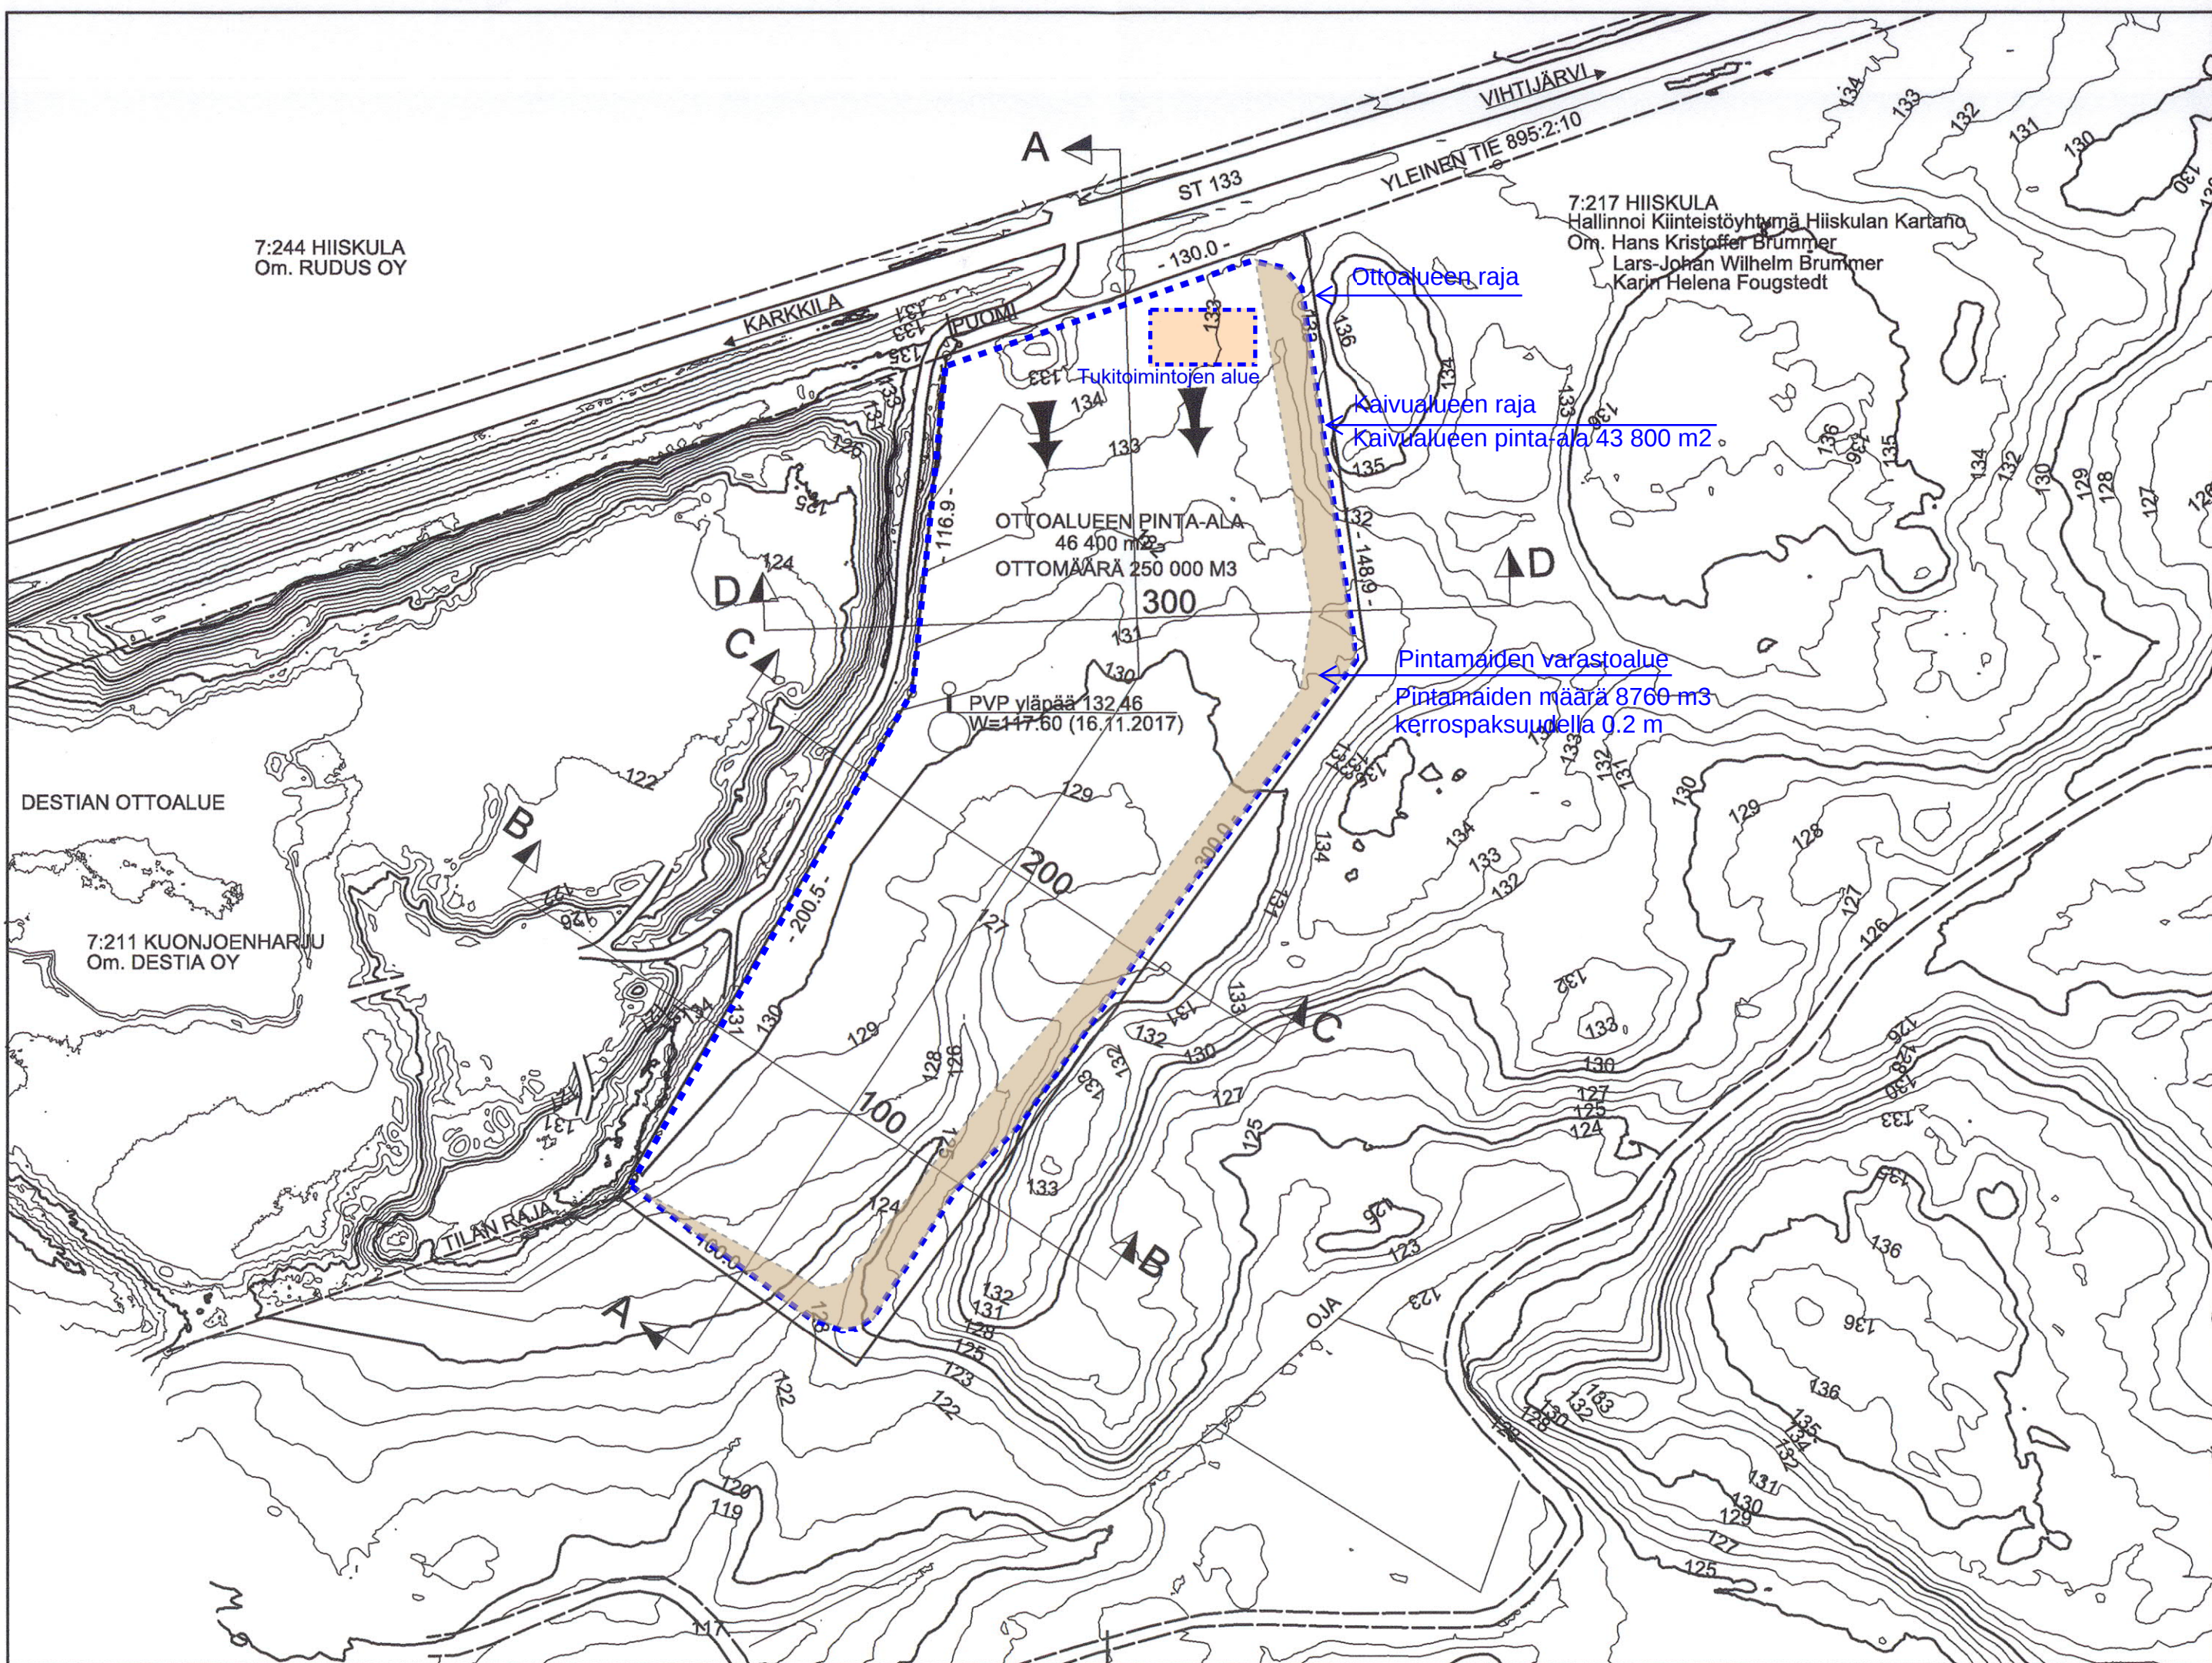

20.5.2018

21.7/18.05.00/2018

1/30/5

1/30/5

1/30/5

Täydennys 15.6.2021

Destia Oy

Korkeusjärjestelmä N2000

Merkki	Muutos	Pvm	Suom.	Tark.
Hiiskulan nro	HIISKULAN KARTANON SORA-ALUE			
Vihti, Vihti	VIHTI, VIHTIJÄRVI			
Pinotuksen sisältö	KARTAT			
	nyky- ja suunniteltu tilanne			
MAA-AINESSUUNNITTELU				
Hieno Väestö				
p. 0400 250001				
e-mail: maa-ainessuunnitelma@gmail.com				
Pvm				
08.04.2018				
Mittakaava	1:2000	Piv.m	7.1	