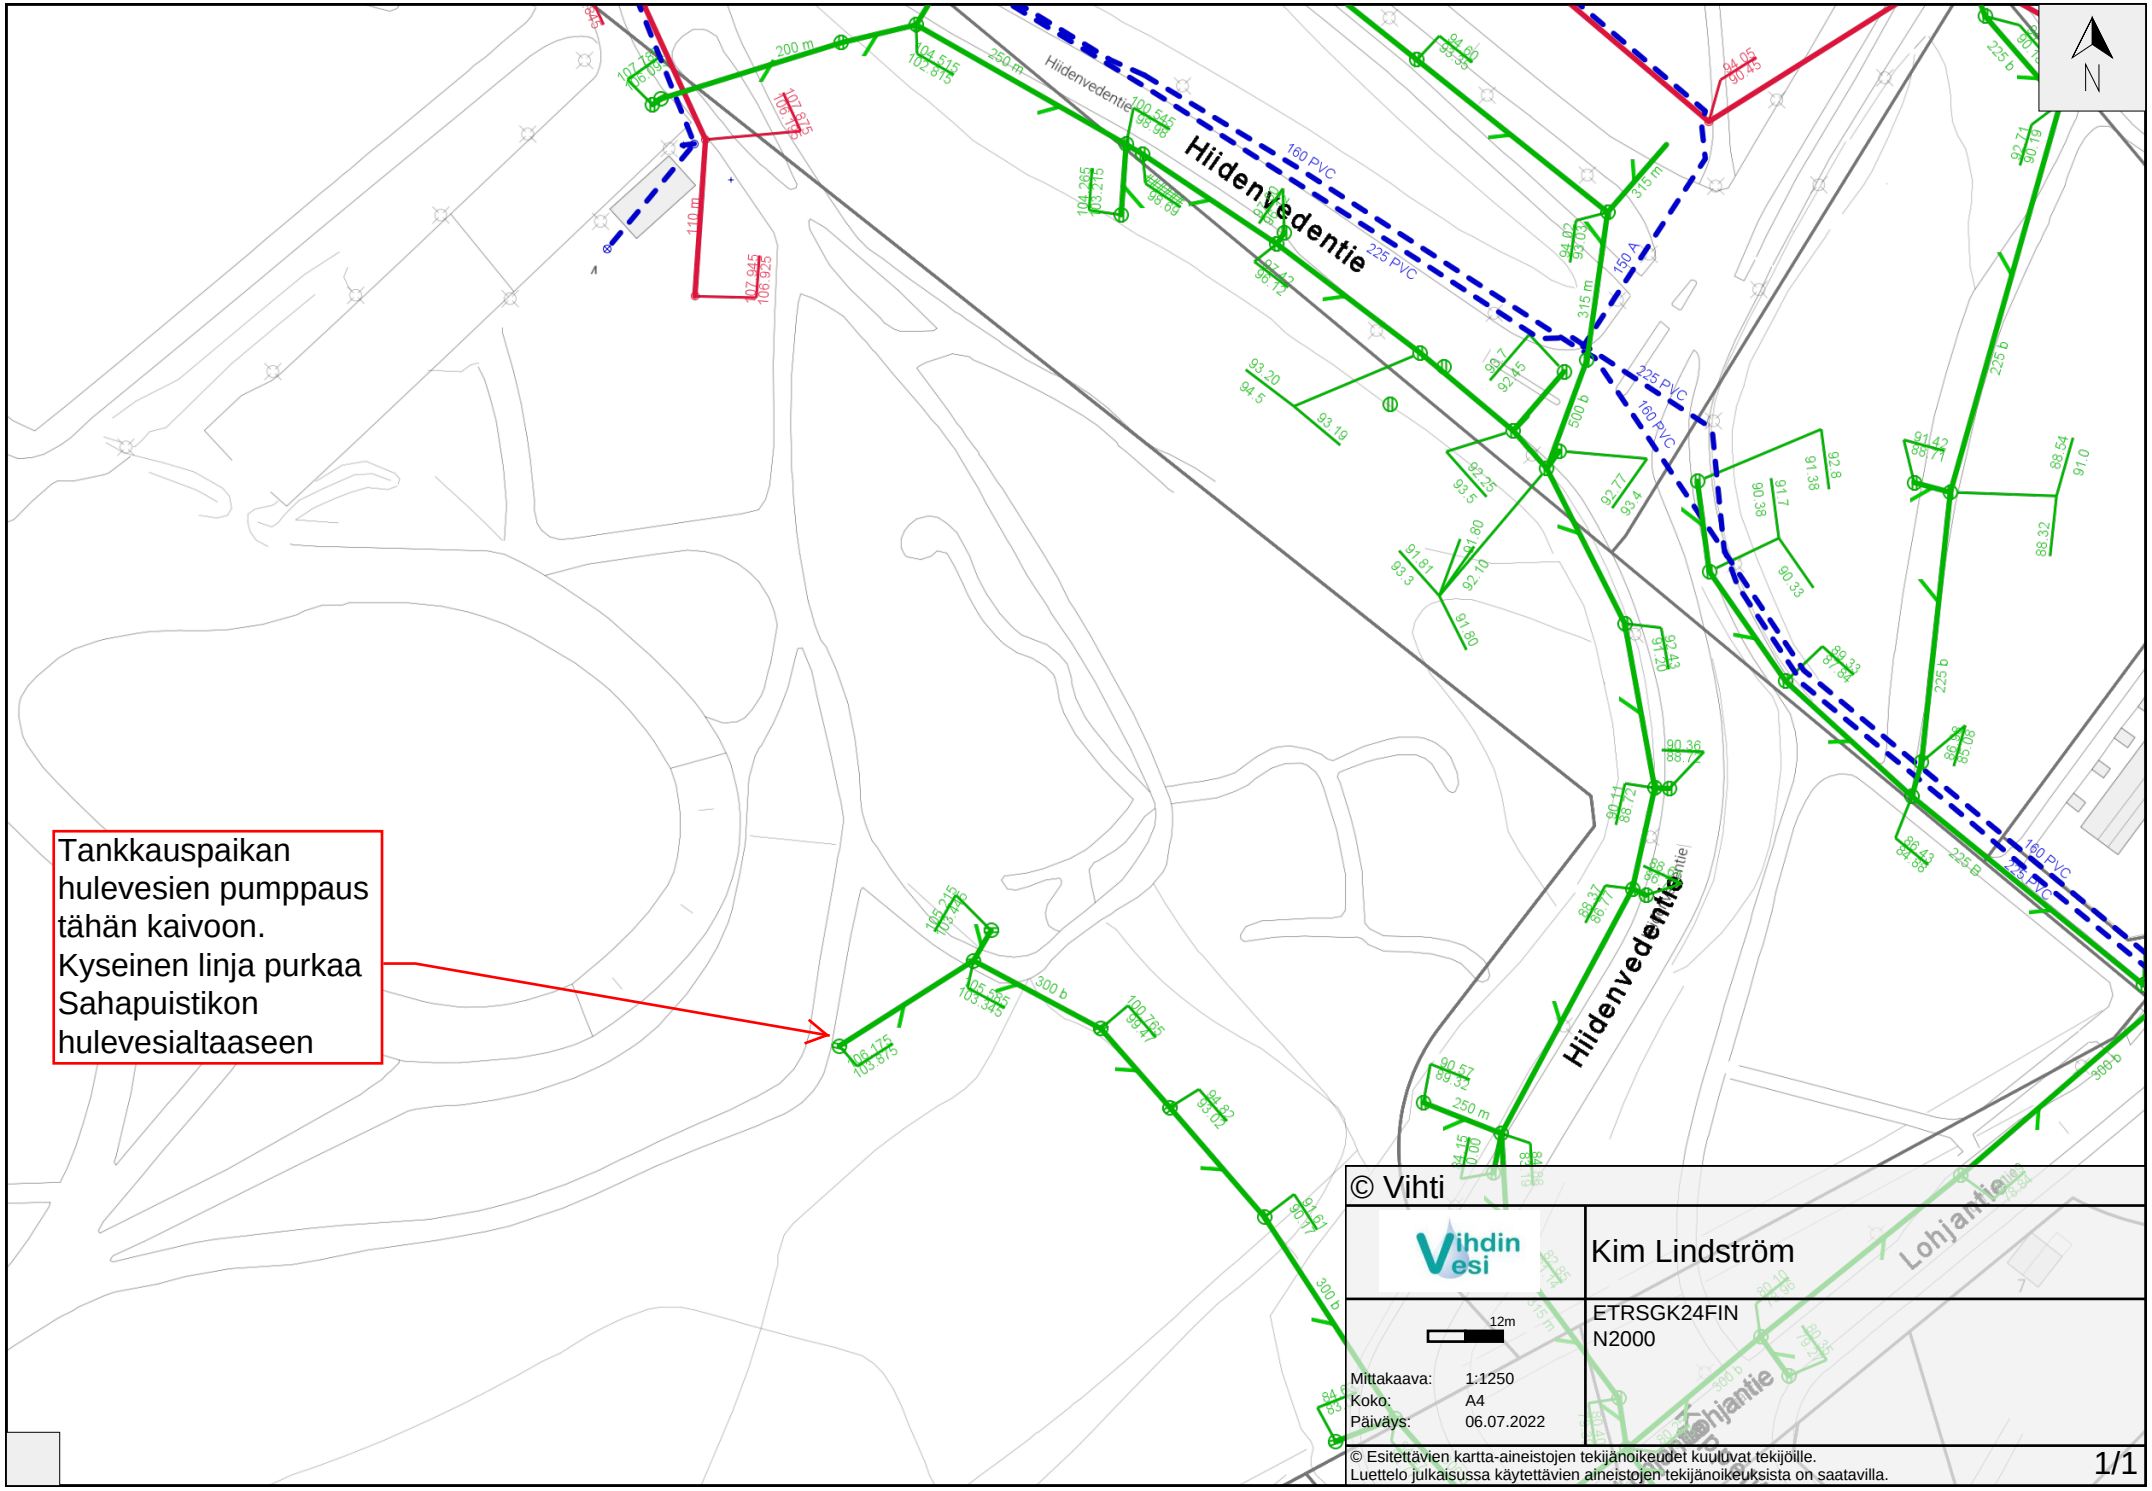
Tankkauspaikan hulevesien pumppaus tähän kaivoon. Kyseinen linja purkaa Sahapuistikon hulevesialtaaseen
Hiidenvedentie
Hiidenvedentie
Hiidenvedentie
Lohjantie
N
© Vihti
Vihdin Vesi
Kim Lindström
ETRSGK24FIN
N2000
12m
Mittakaava: 1:1250
Koko: A4
Päiväys: 06.07.2022
© Esitettävien kartta-aineistojen tekijänoikeudet kuuluvat tekijöille.
Luettelo julkaisussa käytettävien aineistojen tekijänoikeuksista on saatavilla.
1/1