


## **BF-Lennon halleista ja asfaltoiduilta alueilta tulevat vedet, öljynerottimet, kivipesä ja umpisäiliöt**

Asfaltoitujen piha-alueiden sade- ja sulamisvedet ohjataan sadevesikaivojen kautta isoon viivytyssäiliöön ja sieltä edelleen öljynerotuskaivon kautta kivipesään, joka sijaitsee tontin sisäpuolella. Viivytyssäiliö ja öljynerotuskaivo on valittu siten, että ne pystyvät käsittelemään molempien hallien piha-alueiden vedet.

Molempien hallien katoilta tulevat sade- ja sulamisvedet ohjataan rännikaivojen kautta kivipesään, josta ne imeytetään maastoon tontin sisäpuolella.

Molempien hallien sisällä on erilliset, samanlaiset järjestelmät sade- ja sulamisvesien sekä mahdollisten kemikaalivuotojen turvalliseen käsittelyyn. Hallien lattiat on päällystetty nesteitä läpäisemättömällä pinnoituksella. Molemmissa halleissa on kaksi öljynerotuskaivoa nesteiden keräämistä varten. Öljynerotuskaivoista vedet ohjataan hallien ulkopuolella oleviin maanalaisiin umpisäiliöihin. Halleissa ei ole tulovesipisteitä.

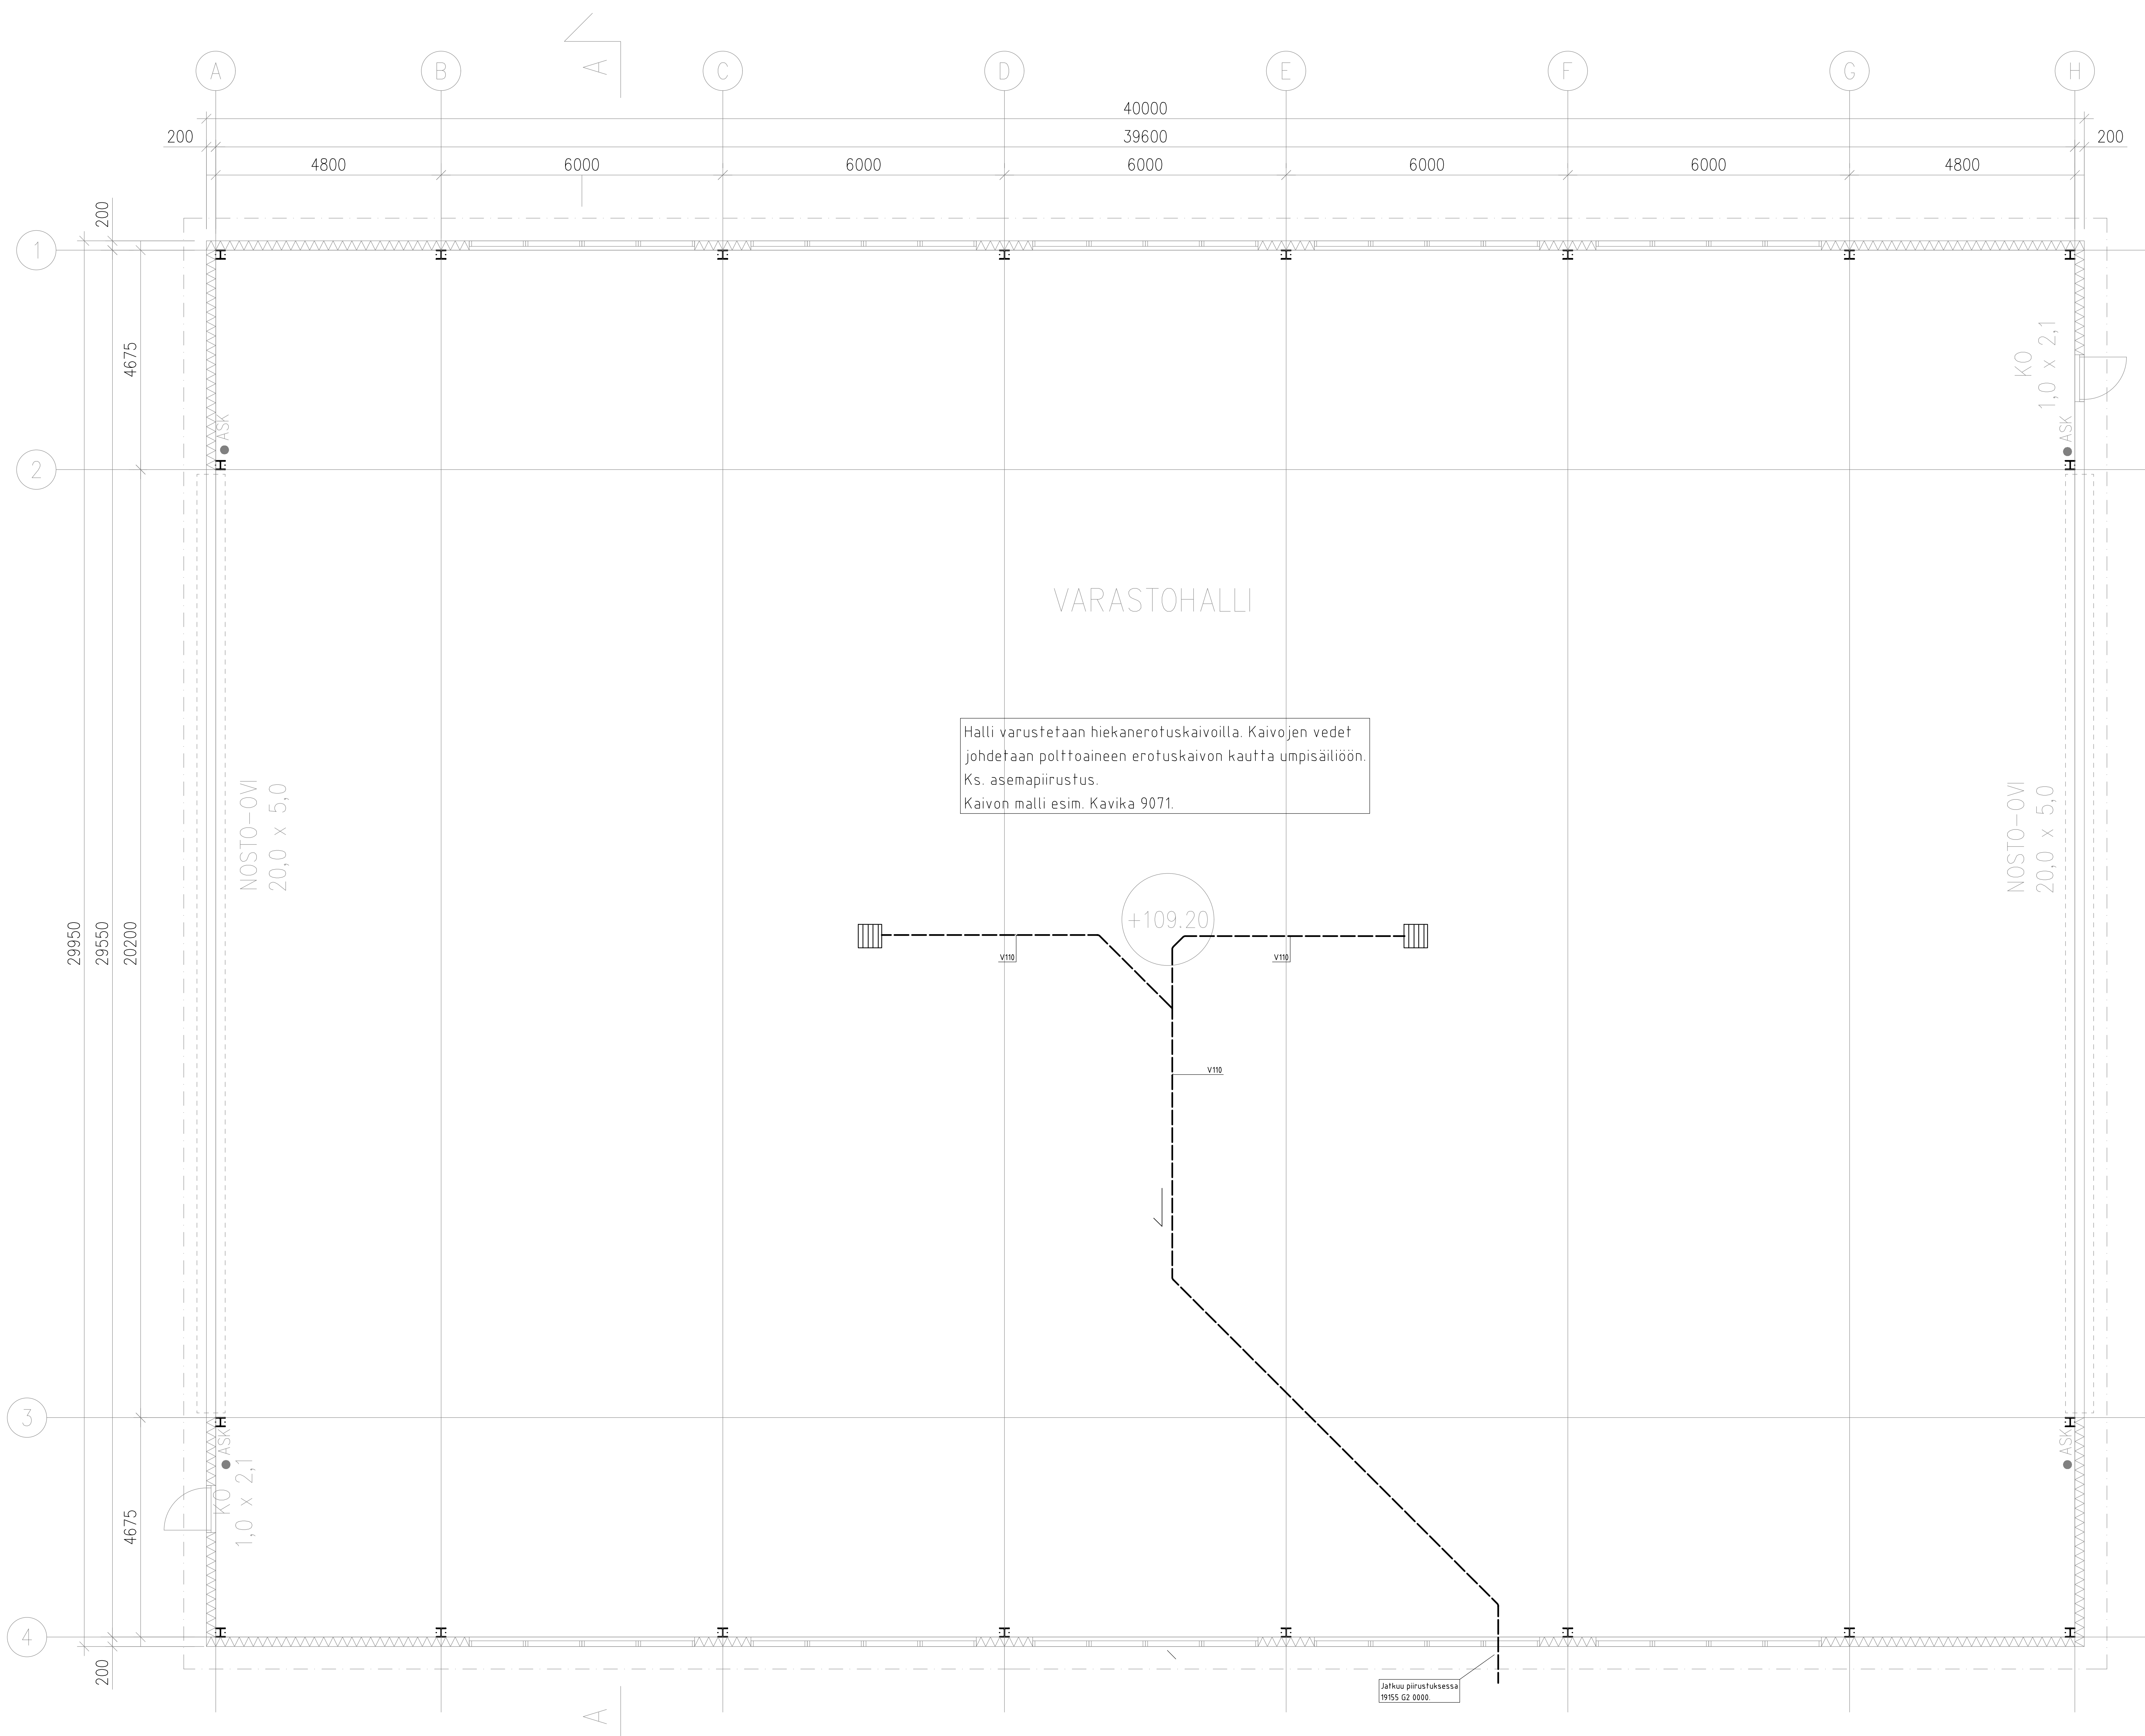

Halli varustetaan hiekkanerotuskaivoilla. Kaivojen vedet johdetaan polttoaineen erotuskaivon kautta umpisäiliöön. Ks. asemapiirustus. Kaivon malli esim. Kavika 9071.


+109.20

Jalkaa piirustuksessa 19155 G2 0000.

ASK ALKUSAMMUTUSKALUSTO

HÄTÄPOISTUMISTIET VARUSTETAAN TURVA- JA POISTUMISTIEMERKINNÖIN

A		Yvesienkeruukanalain viemärin siirto		J/ve	22.10.2019
Merkki	Muutoksen laatu	Suun.	Pin.		
Maapinta/kuva	Kortit/tila	Tekijä/kuva	Yrityksen sisäinen viestintä väline		Rakennuslupa
401	2	885	LP-2017-2019-00464		
Rakennusmerkki	Rakennus	Rakennus	Julk. no		
UUDISRAKENNUS					
Rakennusohjeen nimi ja osoite	Rakennus	Rakennus	Mittakaava		
BF-LENTO OY			1:50		
Lentokenttätie 19					
03100 Nummela					
Projekti	Suunnittelija	Pvm.	Yksikön suunnittelija	Nimenneuvottelu	Koulu
Joni Vepsäläinen	Joni Vepsäläinen	24.9.2019	Joni Vepsäläinen		LV-Ins (AMK)
	Insinööri/Arkkitehti Aavat Oy		Suunnittelusta, työnimero ja piirustuksen numero	Muutosnumero	
	Delta Business Park Terra				
	Lau. Sokos kaari 16, 02000 Espoo				
	info@avaat.fi				
			LVI	19155 G2 1001	A

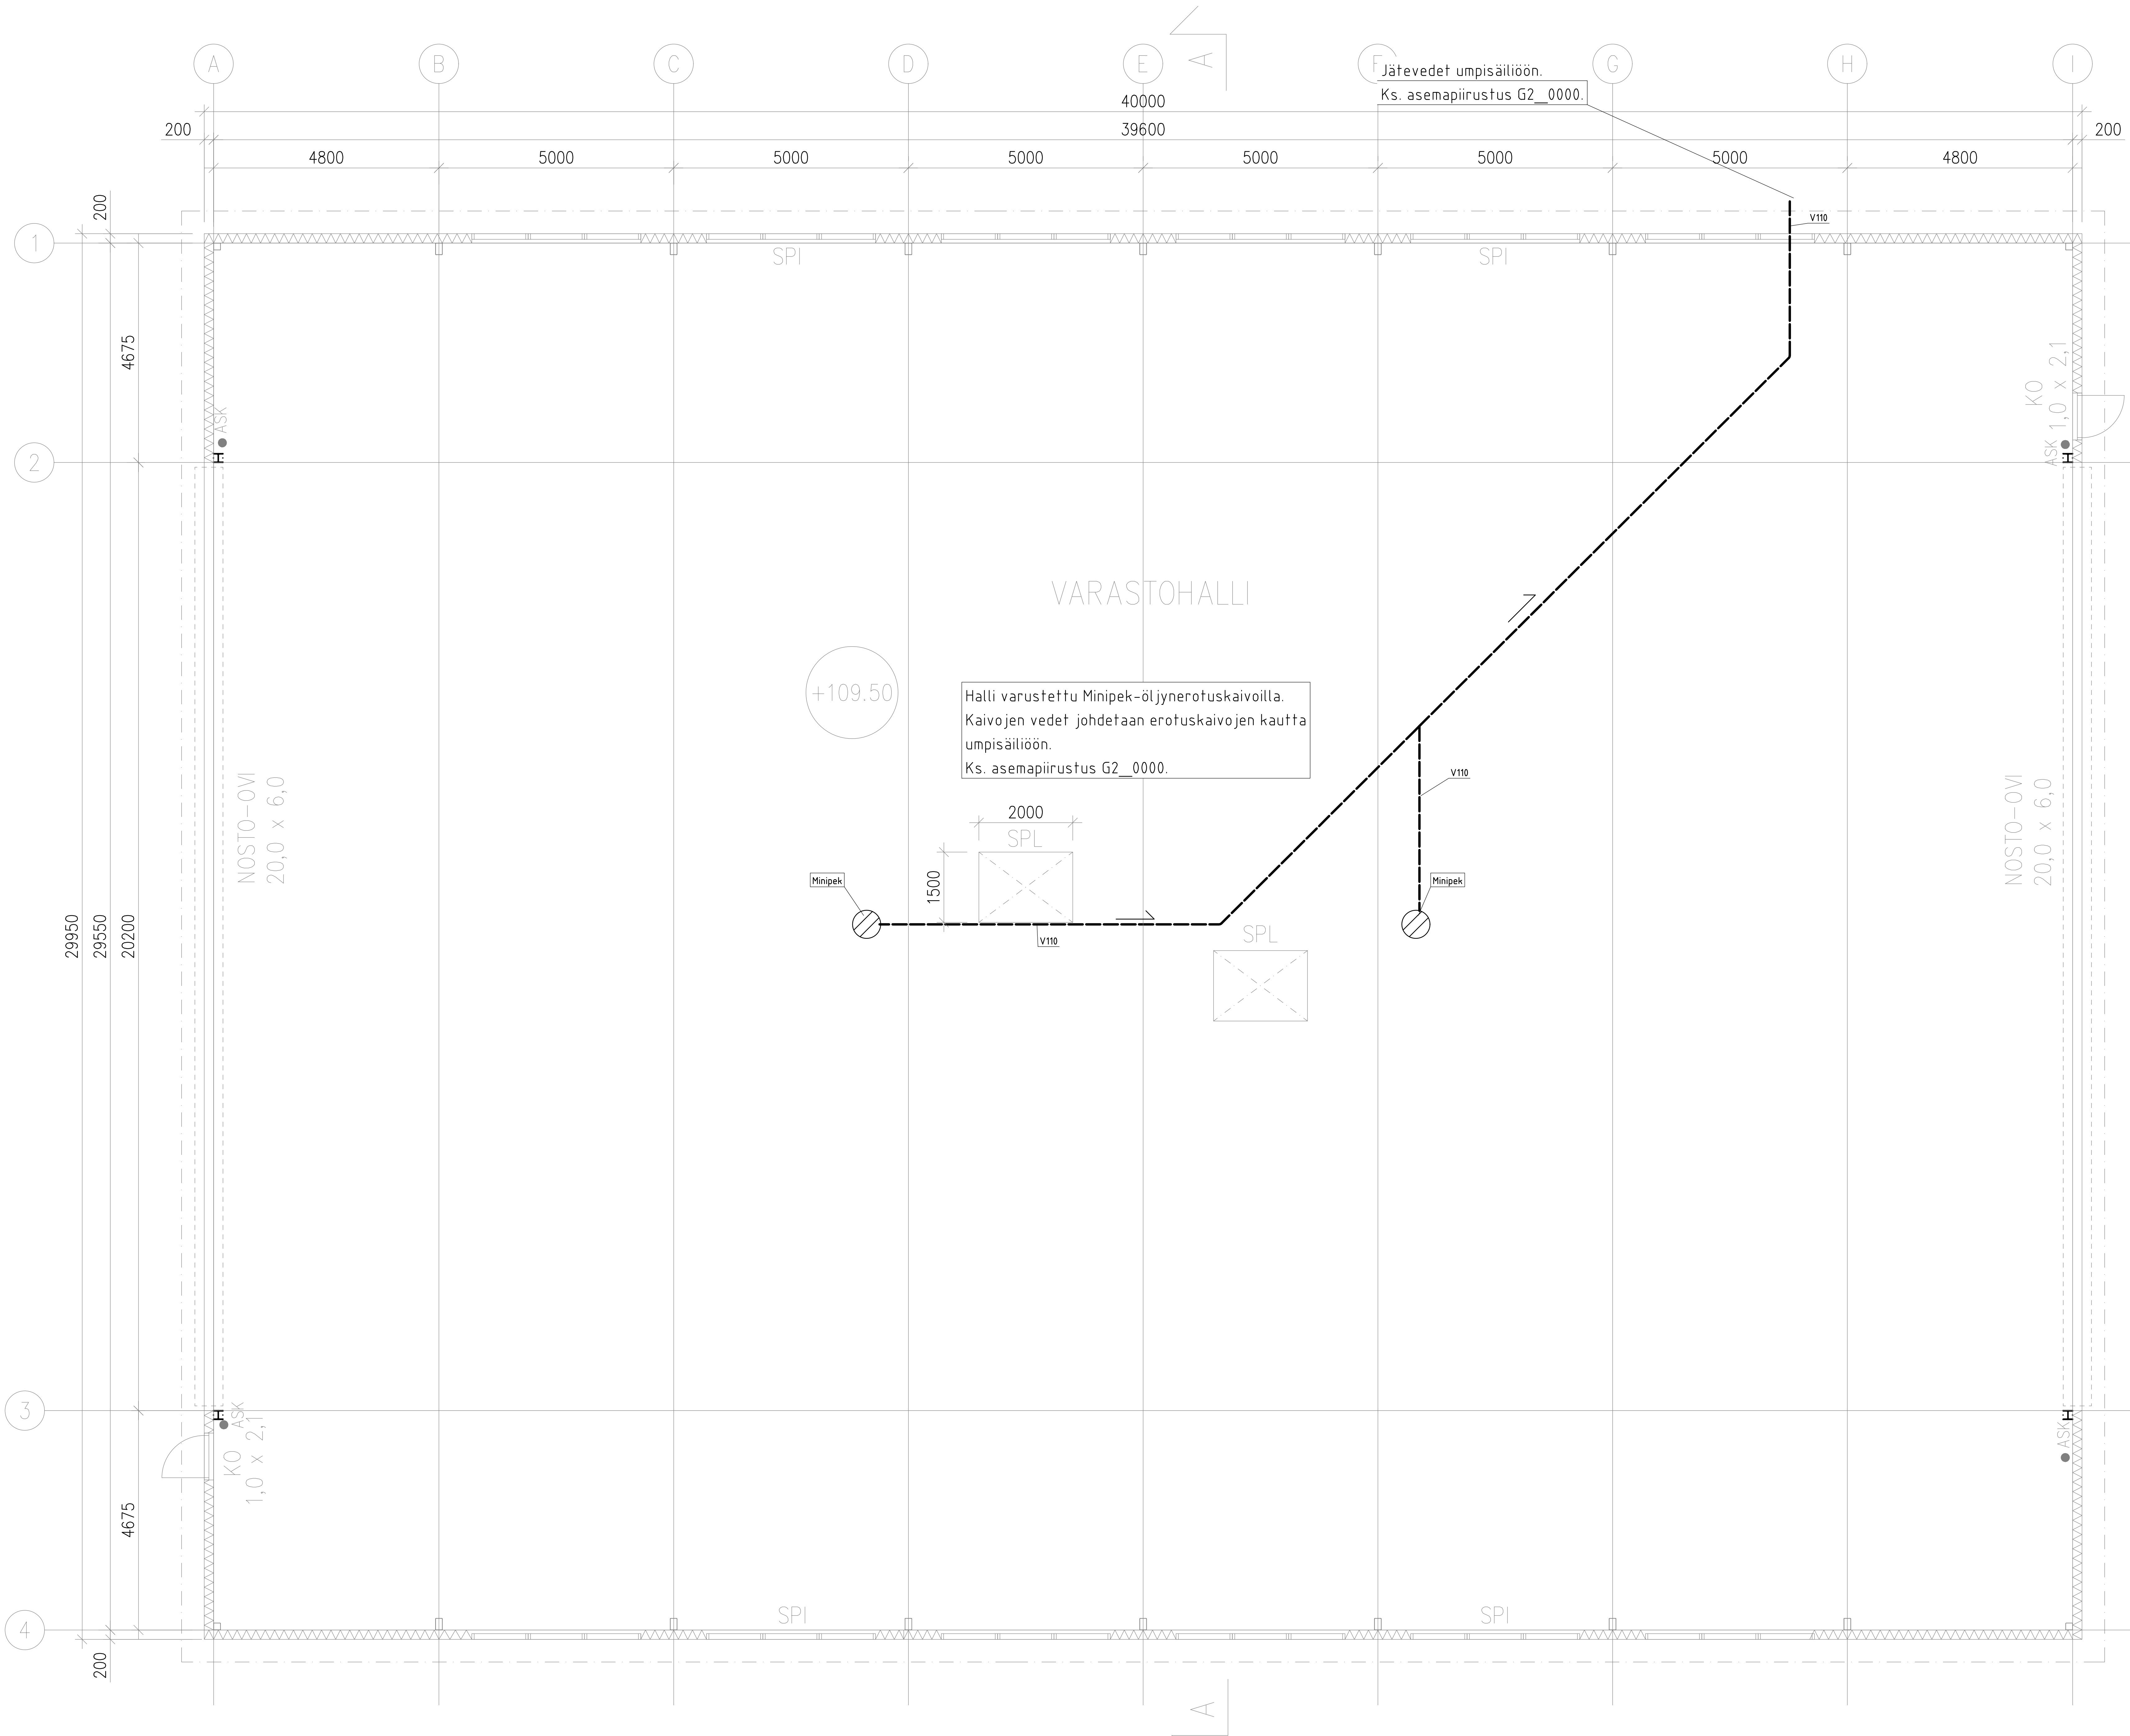

Jätevedet umpisäiliöön.  
Ks. asemapiirustus G2\_0000.

Häli varustettu Minipek-öljynerotuskaivoilla.  
Kaivojen vedet johdetaan erotuskaivojen kautta  
umpisäiliöön.  
Ks. asemapiirustus G2\_0000.

+109.50

NOSTO-OVI  
20,0 x 6,0

NOSTO-OVI  
20,0 x 6,0


ASK ALKUSAMMUTUSKALUSTO

HÄTÄPOISTUMISTIET VARUSTETAAN  
TURVA- JA POISTUMISTIEMERKINNÖIN

Merkki		Muutoksen toku		Suor.	Pvm.
Projekti/osa/tyyppi	Kortti/tila	Toteut./koko	Yhteistyötoimenpiteiden vasten		
401	2	880	LP-2017-2020-01110		
Rakennusmerkki	Yritys	Yrityksen nimi	Julk. no		
UUDISRAKENNUS		Vesijohdus			
Rakennuksen nimi ja osoite	Pohjapiirustus		Mittakaava		
BF-LENTO OY / Halli 2	Halli		1:50		
Lentokenttätie 19	Pohjapiirustus				
03100 Nummela					
Projekti	Suunnittelija	Pvm.	Yhteistyötoimenpiteiden vasten	Koulu	
Joni Vepsäläinen	Joni Vepsäläinen	12.11.2020	Joni Vepsäläinen		LV-10(AK)
Suunnittelusta, työnimero ja piirustuksen numero			Muutostunnus		
AAVAT			LVI G2 1001		
Innooiviteko Aseet Oy Etelä-Business Park Torni Lau. Sokos kaari 16, 02020 Espoo info@aseet.fi					

1 514.794  
6 939.850  
+108.70

E 24 5  
N 6 69  
+108.7

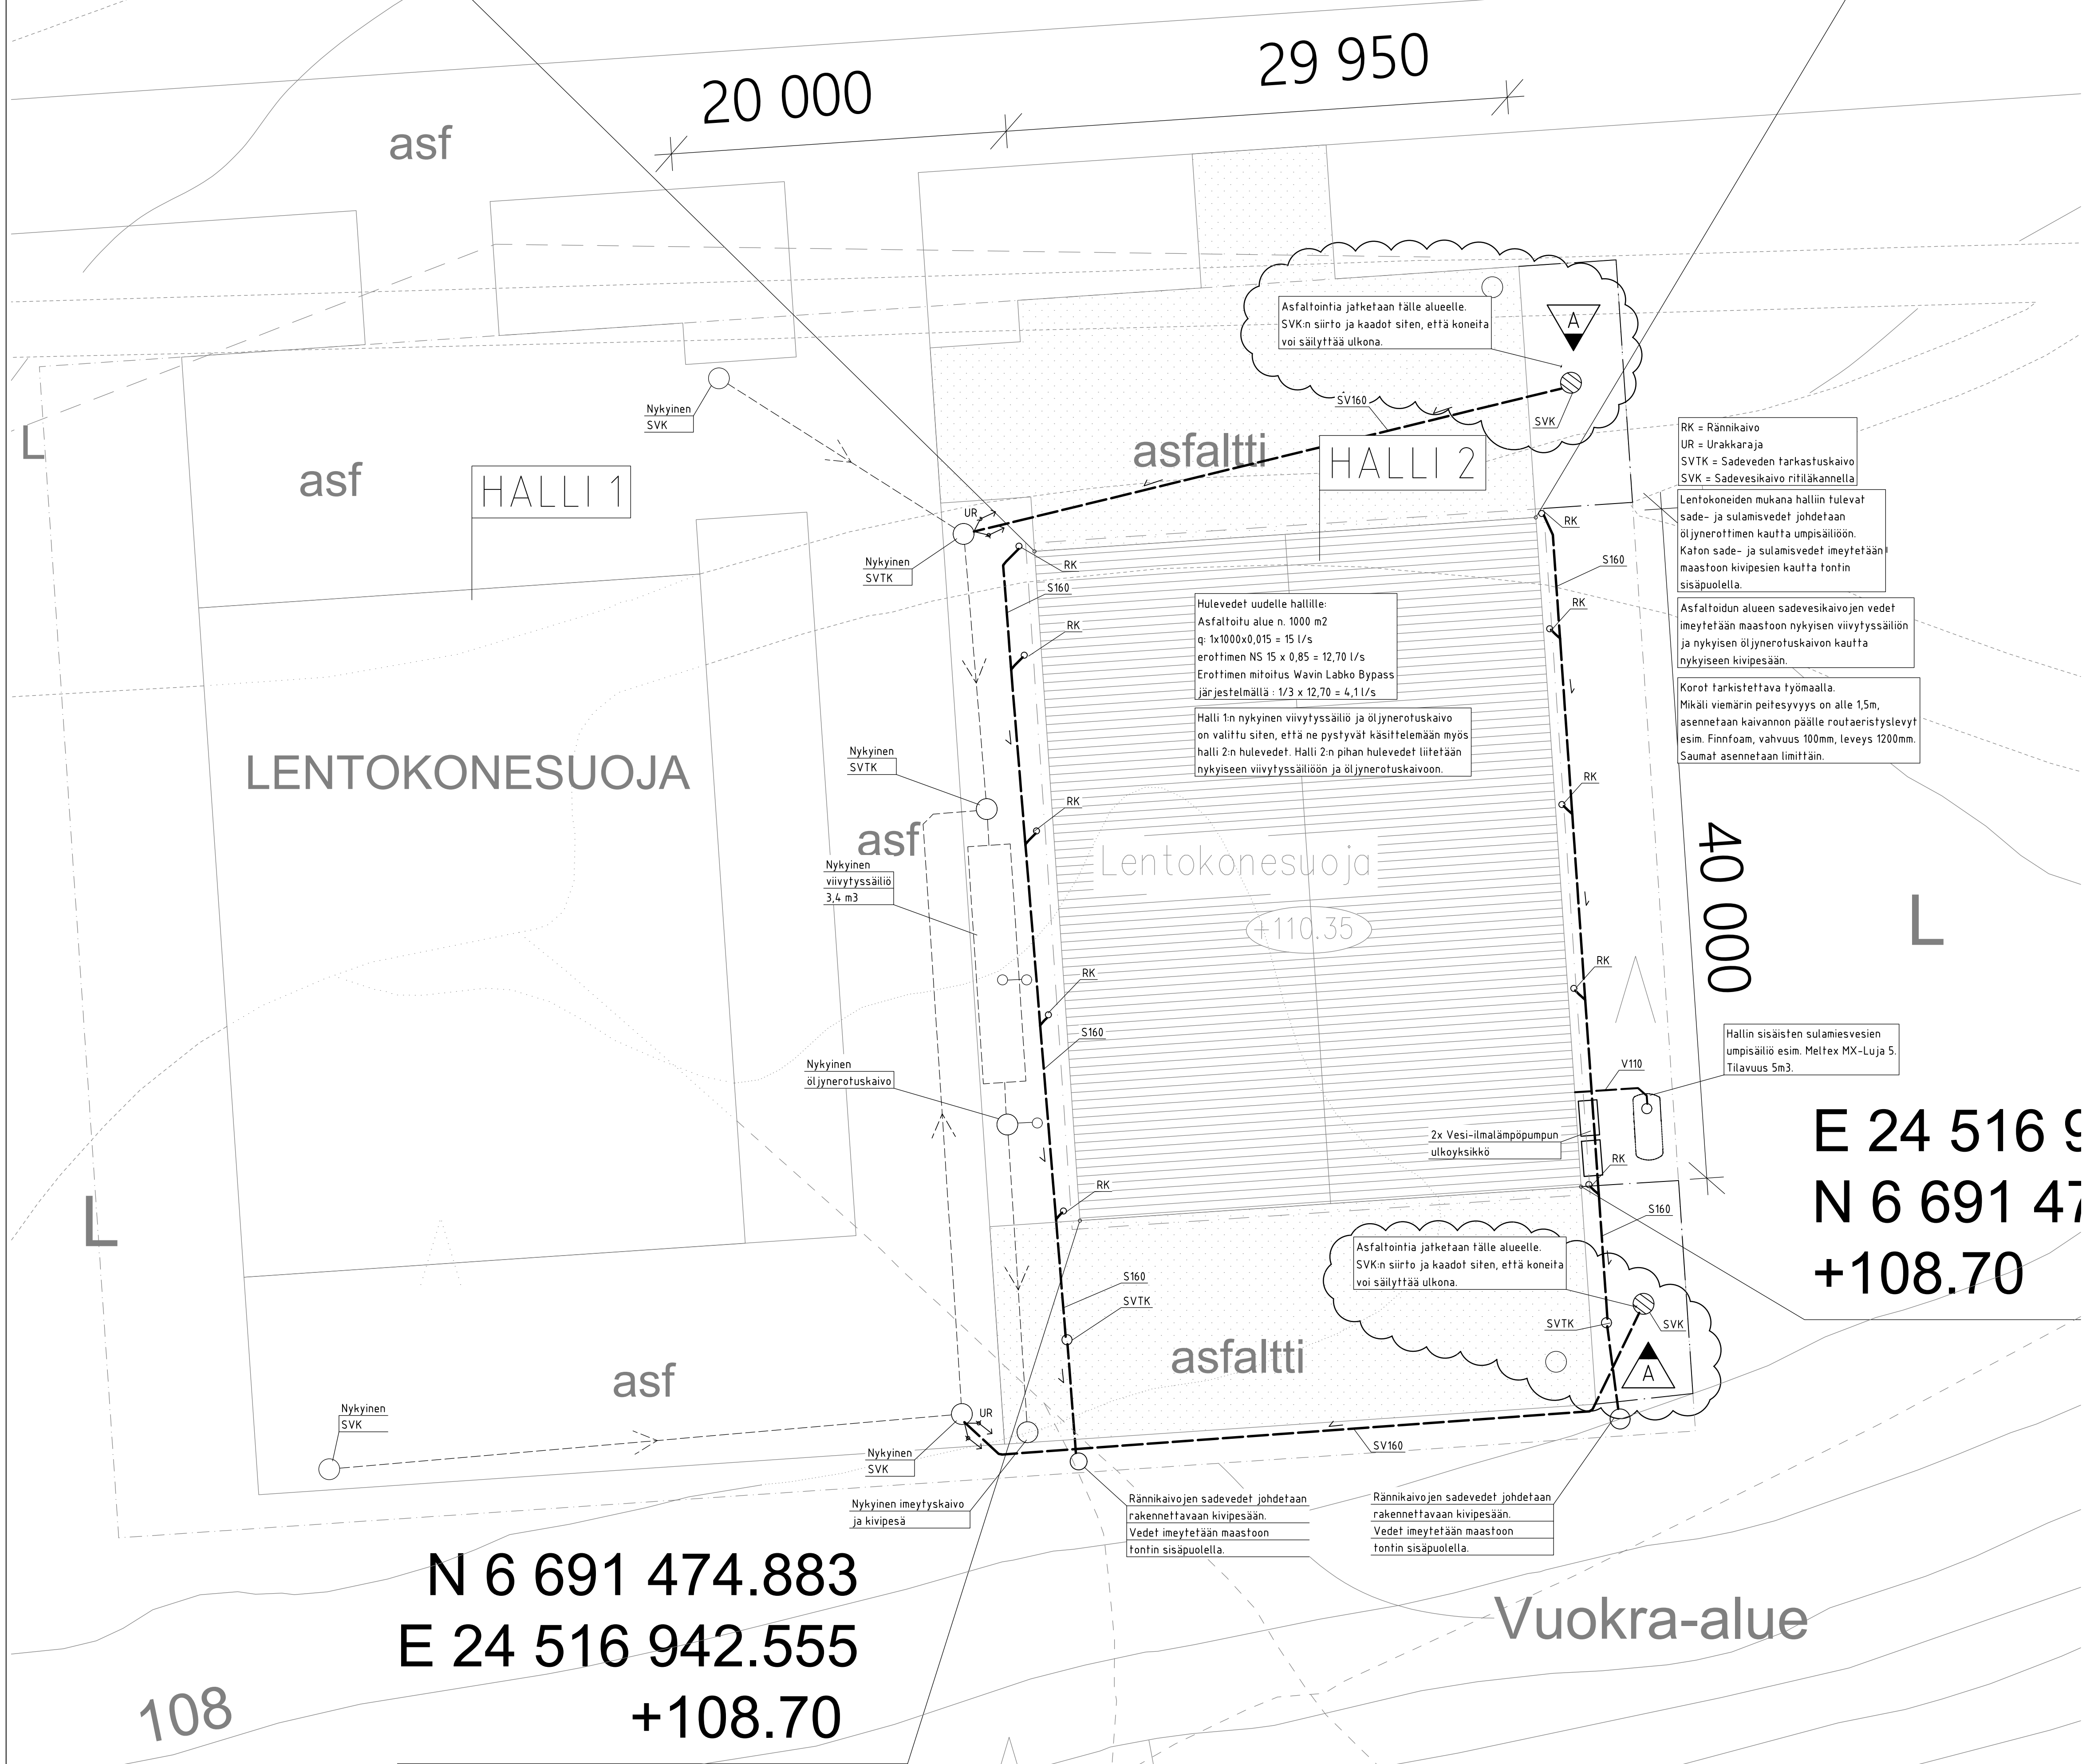

N 6 691 474.883  
E 24 516 942.555  
+108.70

E 24 516 9  
N 6 691 47  
+108.70

A		SVK:en siirto ja asfalttointin jatkaminen		JVe	17.3.2021
Merki	Muutoksen laatu			Suun.	Pvm.
Kaupunginosa/Kylä	Kortteli/Hä	Tontti/Rsno	Vironalaisen ostajamerkin varten		Rakennustunnus
401	2	885	LP-927-2020-01105		
Rakennuslupamäärä	LIIKESRAKENNUS		Päiväysajaj		Juoks. no
			Vesi ja viemäri		
Rakennuskohteen nimi ja osoite	BF-LENTO OY / Halli 2		Pintakäsitelmä		Mittakaava
			Asemapiirustus		1:200
Lentokenttien 19	03100 Nummela				
Piirittäjä	Suunnittelija	Pvm.	Vastuullinen suunnittelija	Nimiselvennys	Koulutus
Joni Vepsäläinen	Joni Vepsäläinen	12.11.2020	<i>JW</i>	Joni Vepsäläinen	LV-ins.(AMK)
Insinööritoimisto Aavat Oy		Suunnittelunäkö, työnnumero ja piirustusnumero		Muutostunnus	
Stalla Business Park, Terra		LVI G2 0000		A	
Lase Sankin kaari 16, 02800 Espoo					
info@aat.fi					