



# LEIKKAUS A-A

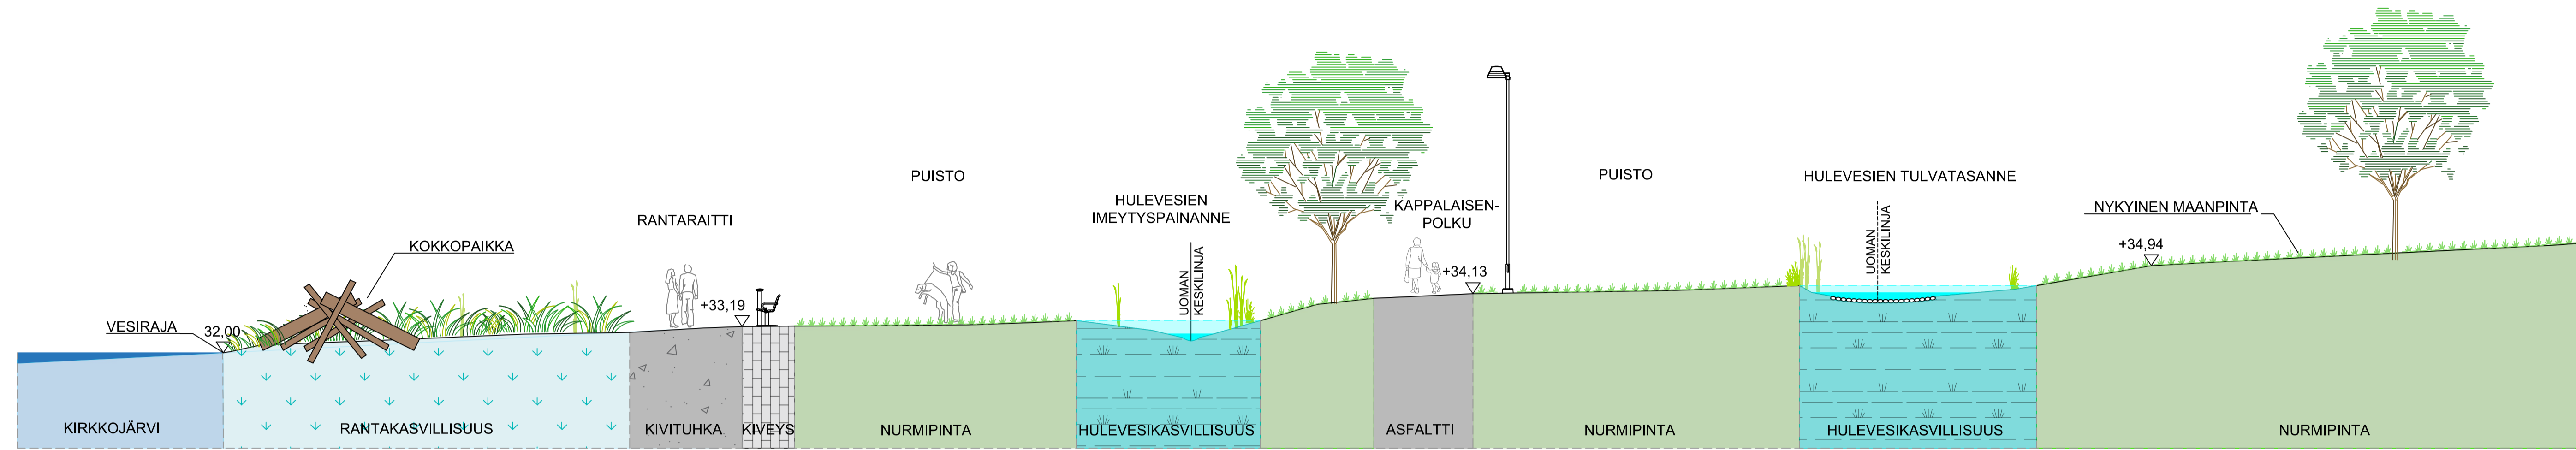

# LEIKKAUS B-B

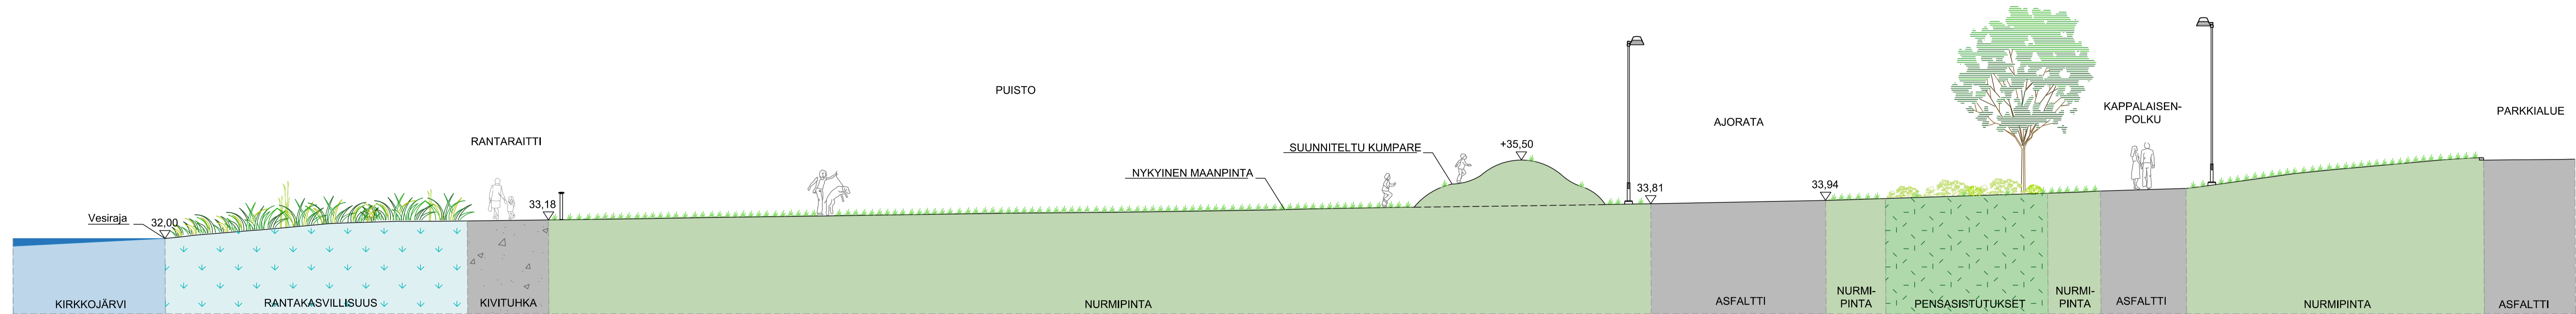

RevA	ETRS-GK24 / N2000
Nähtävillä / Kyla	Kaupunginosaumaus: 247 Niihalla ja 434 Pappila
Kohteen nimi:	Hyväksymispäivä:
9423 Vihdin kirkonkyliän ranta-alueen ja Nietoinkujan uudistaminen Poikkileikkaukset puistoalueelta A-A ja B-B	
Puisto	Suunnittelija: AFRY Mittakaava: 1:100
Suunnittelija: Puistosuunnitelma	
VIHDIN KUNTA	Pinustusnumero: 7
Suunnitelman päivämäärä ja hyväksyjä: 21.3.2025 Ville Könönen	Tekninen johtaja: Ville Könönen