



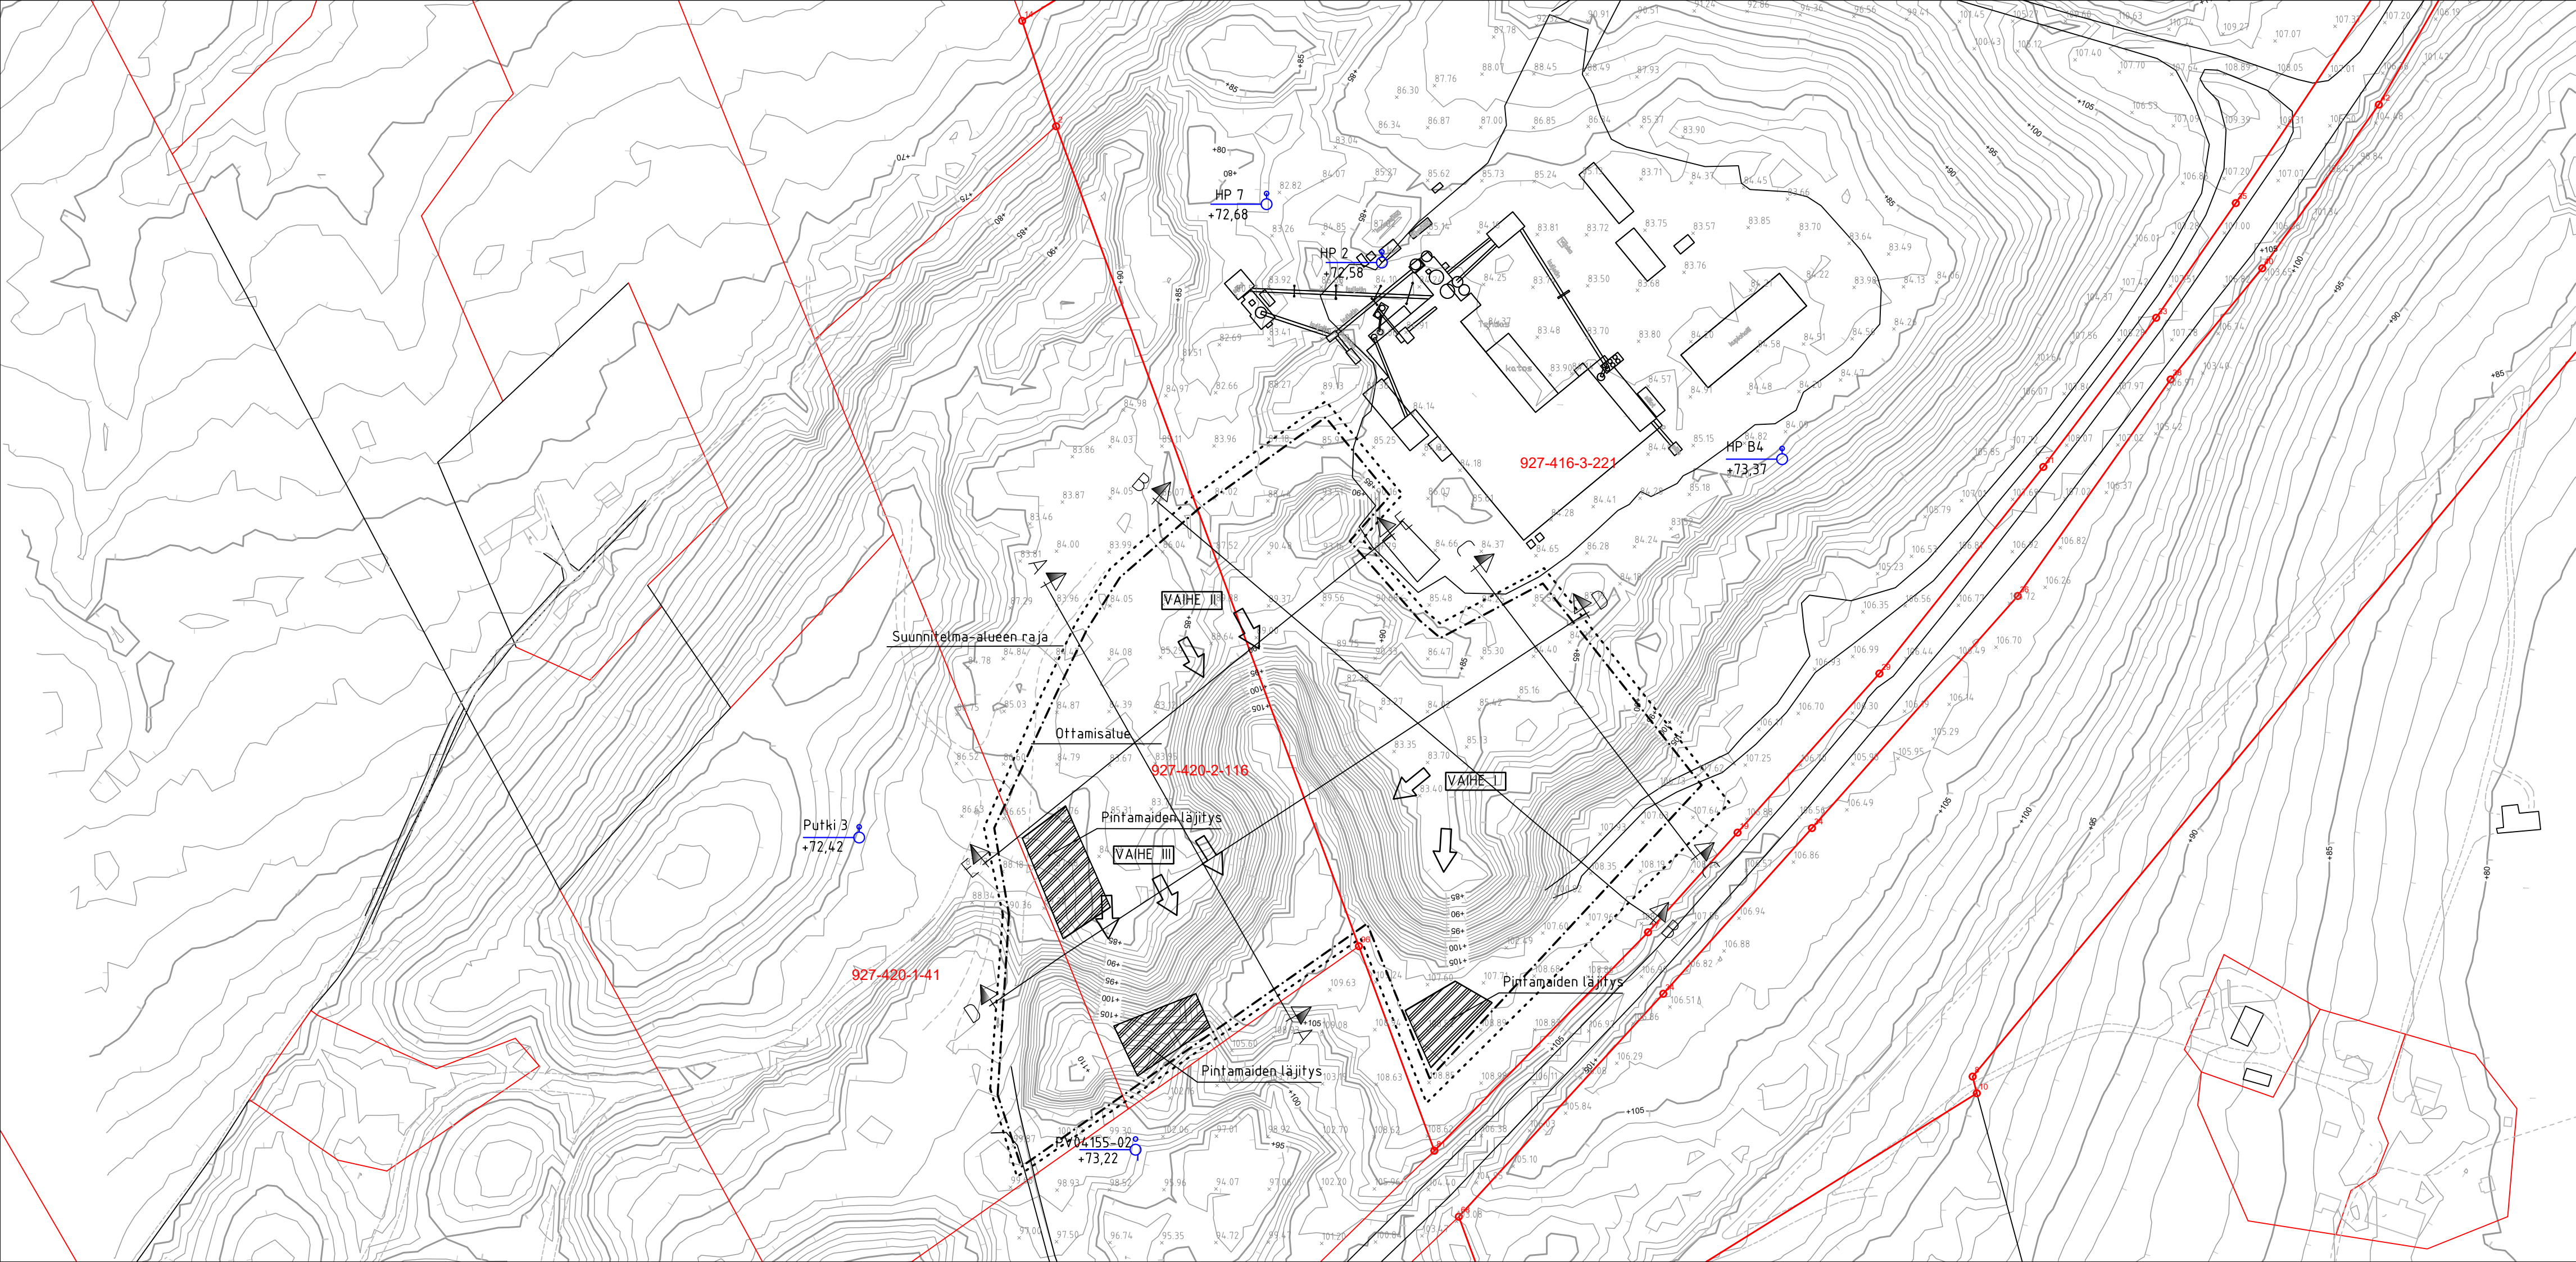

MERKINTÖJEN SELITTEET:

- Kiinteistöraja
- Ottamisalueen raja
- Suunnitelma-alueen raja
- Pintamaiden läjitys, käytetään maisemointiin
- Nykyinen maanpinta, MML laserkeilaus, keilauspäivämäärä 2024-06-05
- Putki +73,37
- Pohjaveden havaintoputki, PVP:n mittauspäivä 8.10.2024
- Maanpinnan hajapiste, MML laserkeilaus, keilauspäivämäärä 2024-06-05
- Ottamissuunta

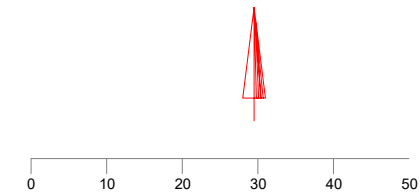

TUNN	KPL	MUUTOS	NIMIM		PVM
Kaupunginosa 927-420-2-116 / Kortteli/tila 927-416-3-221 / 927-420-1-41		Tontti/n:o		Viranomaisten merkintöjä	
Rakennustoimenpide		Pii		Pii	
MAA-AINESALUE SAINT-GOBAIN OY OJAKKALA VIHTI		ASEMAPIIRUSTUS, NYKYTILANNE TASOKOORDINAATISTO GK24 KORKEUSJÄRJESTELMÄ N2000		Mittakaava 1:2000	
KARMIKON OY INSINÖÖRITOIMISTO		INSINÖÖRITOIMISTO KARMIKON OY Koppelonkuja 4, 70820 KUOPIO Puh: 0449720657 Mail: toimisto@karmikon.fi Web: www.karmikon.fi		Tiedosto Suun	
Pvm	Piirtäjä	Suunnittelija	Hyväksyjä	Työ n:o	Piirustusnumero
23.6.2025	Jussi Saarela RI			01	