



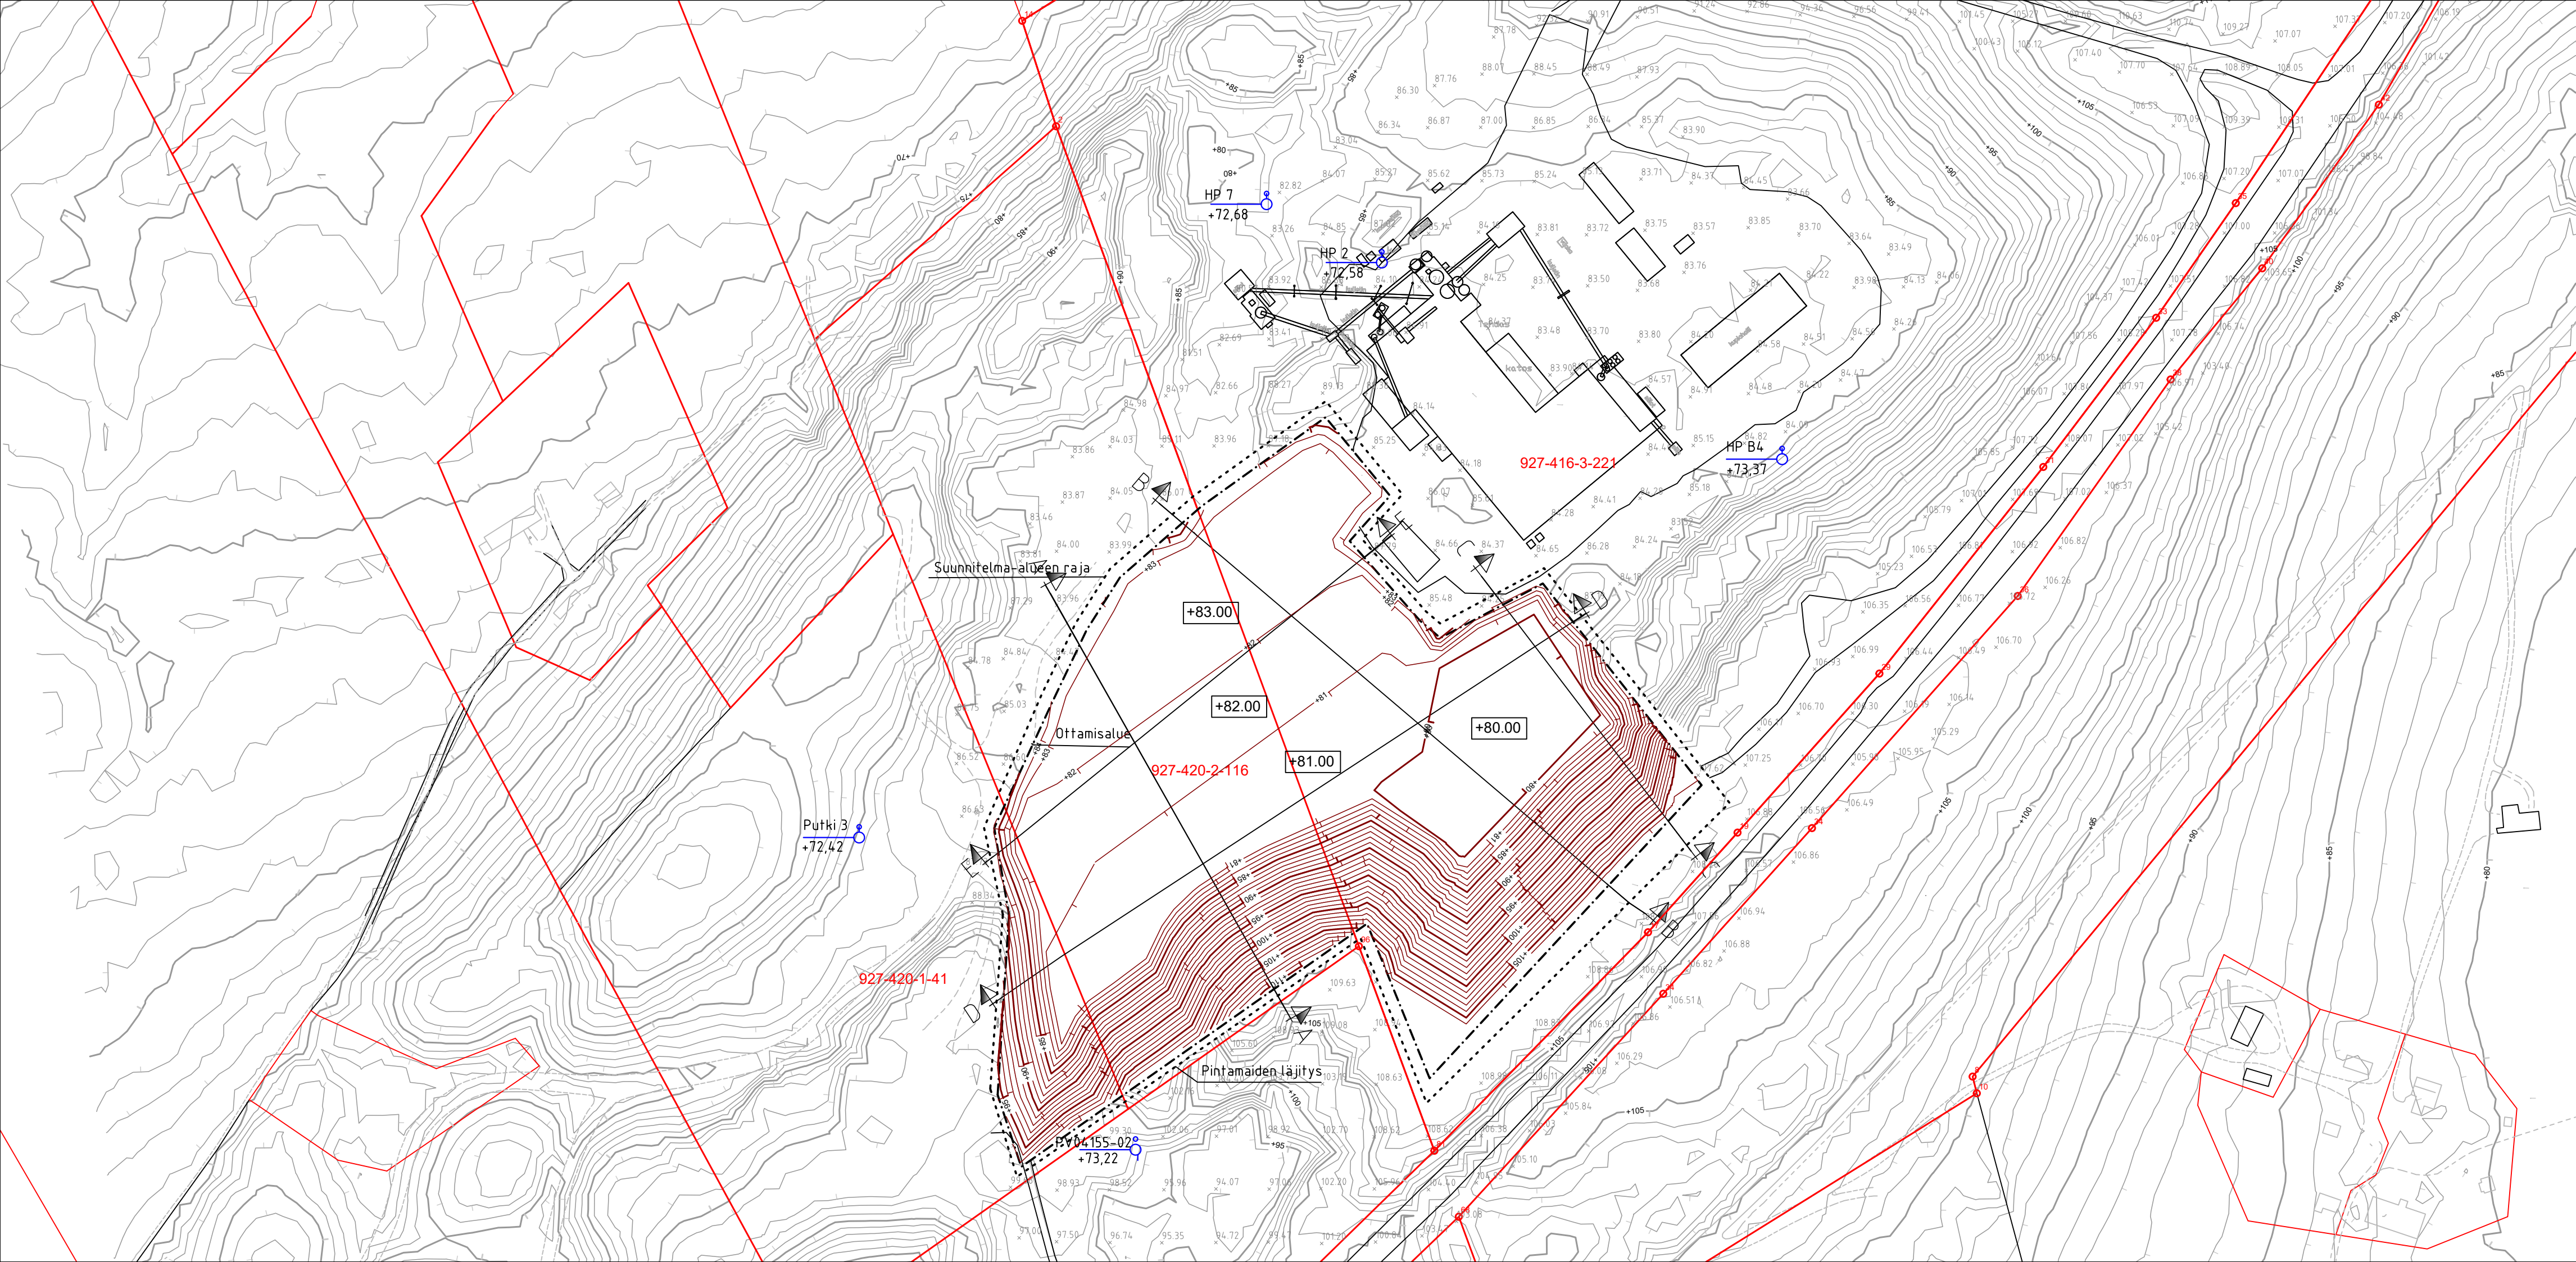

MERKINTÖJEN SELITTEET:

- Kiinteistöraja
- Ottamisalueen raja
- Suunnitelma-alueen raja
- Maisemoitu lopputilanne
- Nykyinen maanpinta, MML laserkeilaus, keilauspäivämäärä 2024-06-05
- Putki +72.42 Pohjaveden havaintoputki, PVP:n mittauspäivä 8.10.2024
- Maanpinnan hajapiste, MML laserkeilaus, keilauspäivämäärä 2024-06-05
- Alin ottamistaso

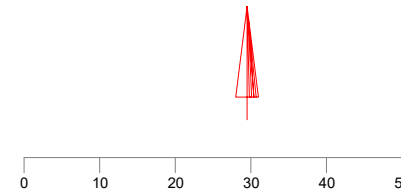

TUNN	KPL	MUUTOS	NIMIM		PVM
Kaupunginosa 927-420-2-116 / Kortteli/tila 927-416-3-221 / Tontti/no 927-420-1-41			Viranomaisten merkintöjä		
Rakennustoimenpide			Piirustustaji Örtösuunnitelma		
MAA-AINESALUE SAINT-GOBAIN OY OJAKKALA VIHTI			ASEMAPIIRUSTUS, LOPPUTILANNE TASOKOORDINAATISTO GK24 KORKEUSJÄRJESTELMÄ N2000		Mittakaava 1:2000
KARMIKON OY INSINÖÖRITOIMISTO			Tiedosto Suunala		
Pvm 23.6.2025			Työ no Piirustusnumero Muutos		
Piirtäjä Jussi Saarela RI			02		