




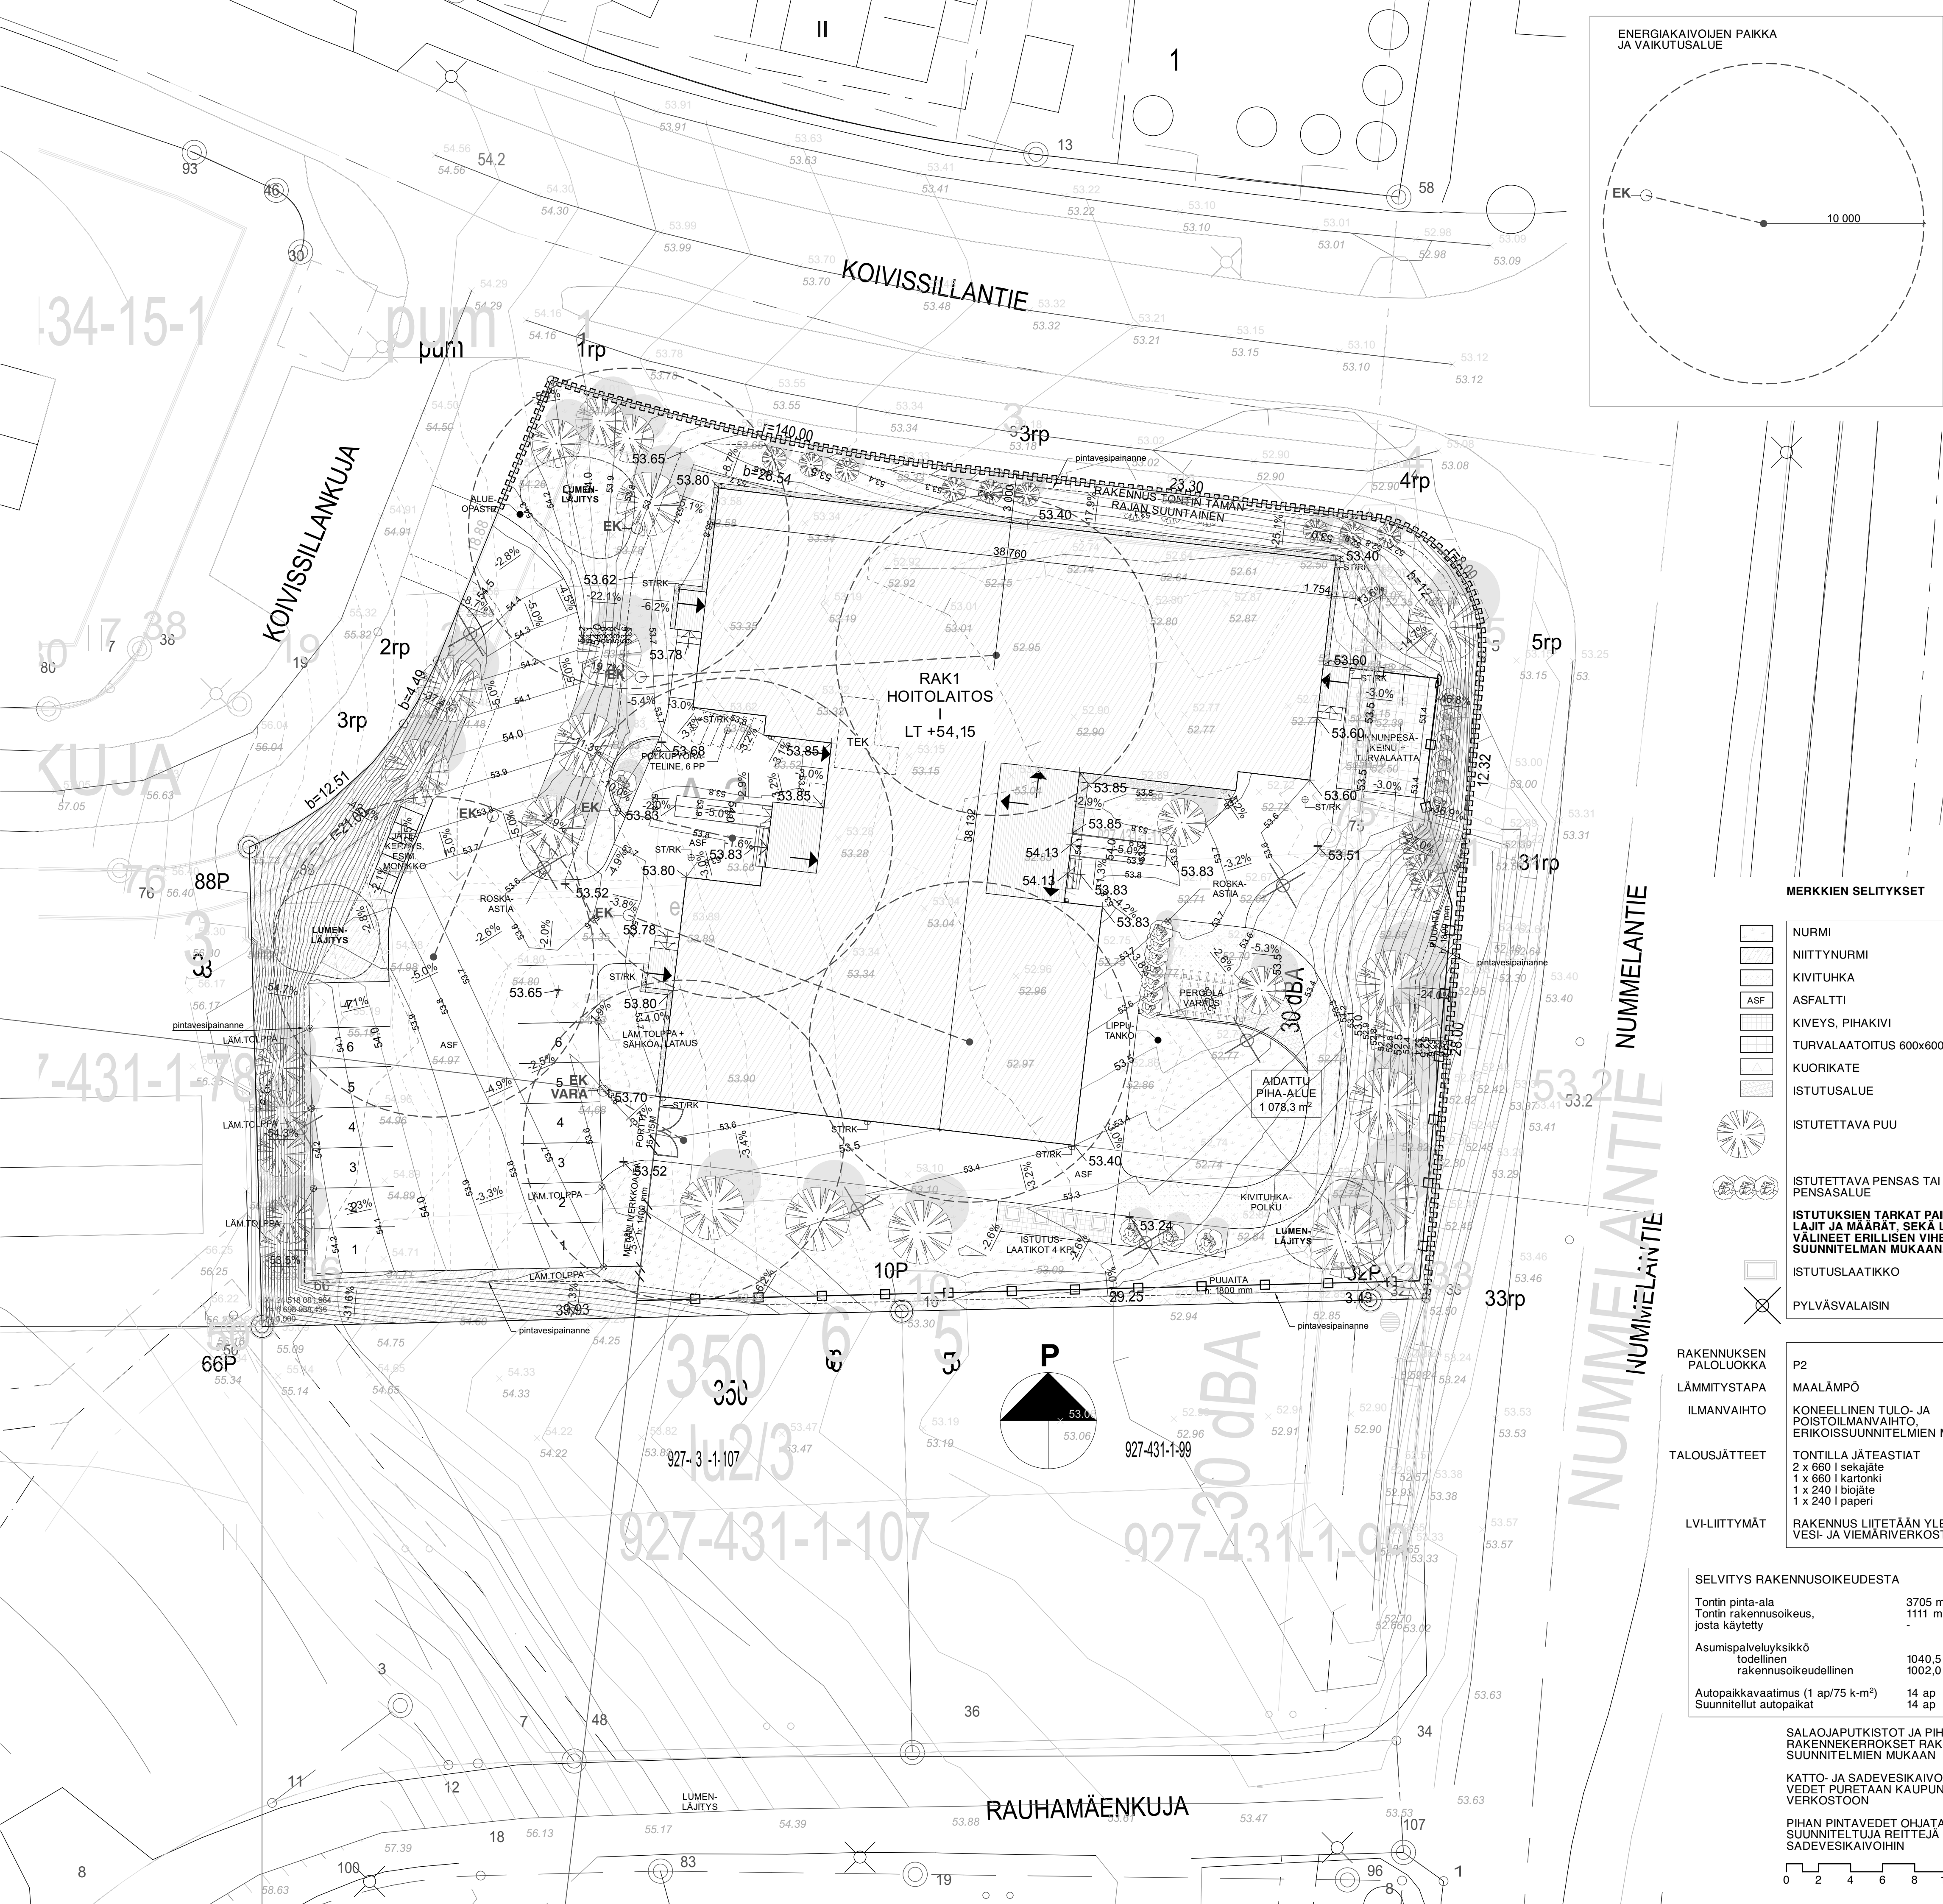

ENERGIKAIVOIEN PAIKKA JA VAIKUTUSALUE

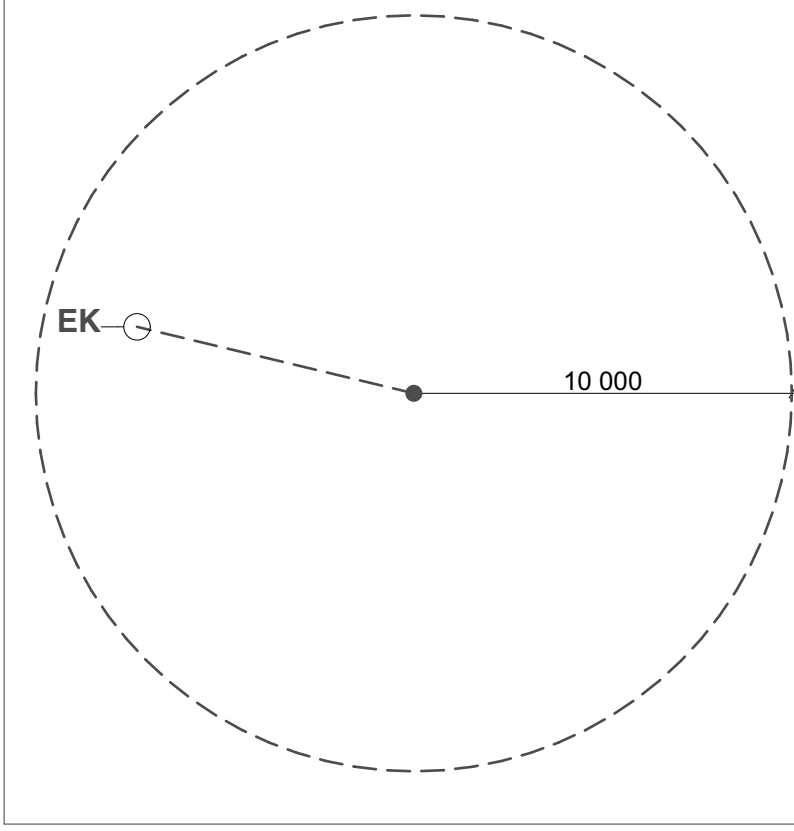

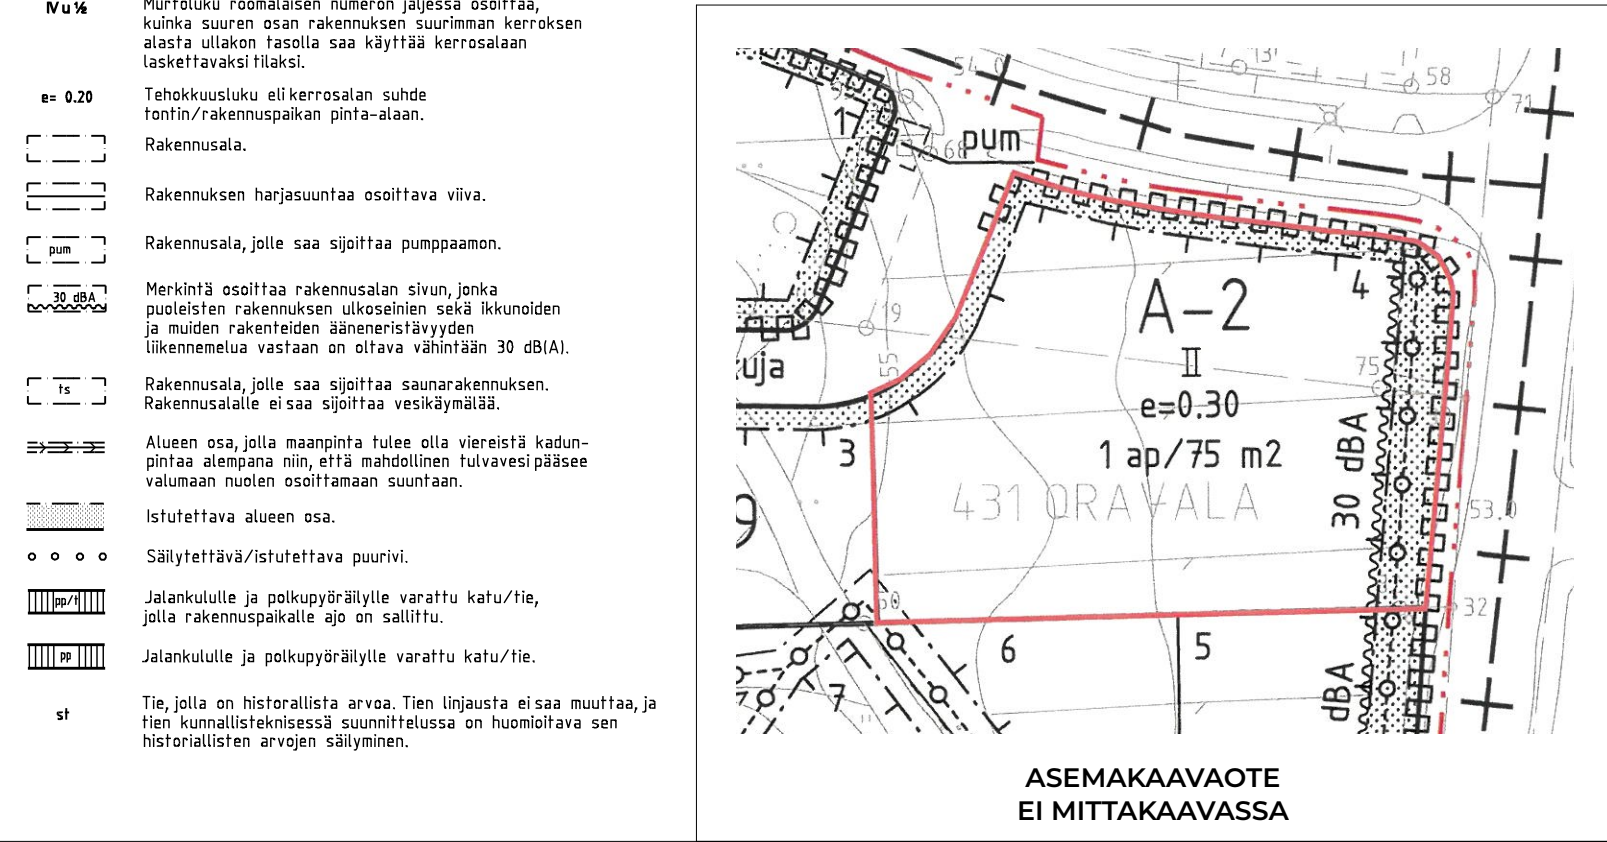

MERKKIEN SELITYKSET

	NURMI
	NIITYTNURMI
	KIVITUHKA
	ASFALTTI
	KIVEYS, PIHAKIVI
	TURVALAATOITUS 600x600 mm
	KUORIKATE
	ISTUTUSALUE
	ISTUTETTAVA PUU
	ISTUTETTAVA PENSAS TAI PENSASALUE
	ISTUTUKSIEN TARKAT PAIKAT, LAJIT JA MÄÄRÄT, SEKÄ LEIKKI-VALINEET ERILLISEN VIHERSUUNNITELMAN MUKAAN.
	ISTUTUSLAATIKKO
	PYLVÄSVALAISIN

RAKENNUKSEN PALOLUOKKA	P2
LÄMMITYSTAPA	MAALÄMPÖ
ILMANVAIHTO	KONEELLINEN TUULO- JA POISTOILMANVAIHTO, ERIKOISSUUNNITELMIEN MUKAAN
TALOUSJÄTTEET	TONTILLA JÄTEASTIAT 2 x 660 l sekajäte 1 x 660 l kartonki 1 x 240 l biojäte 1 x 240 l paperi
LVH-LIIITYMÄT	RAKENNUS LIITETÄÄN YLEISEEN VESI- JA VIEMÄRIVERKOSTOON

Selvitys rakennusoikeudesta	
Tontin pinta-ala	3705 m ²
Tontin rakennusoikeus, josta käytetty	1111 m ²
Asumispalveluyksikkö	
Todellinen rakennusoikeudellinen	1040,5 m ²
Autopaikkavaatimus (1 ap/75 k-m ²)	14 ap
Suunnitellut autopaikat	14 ap

SALAOJAPUTKISTOT JA PIHAN RAKENNEKERROKSET RAK- JA LVI-SUUNNITELMIEN MUKAAN

KATTO- JA SADEVESIKAIVOJEN VEDET PUUTETAAN KAUPUNGIN VERKOSTOON

PIHAN PINTAVEDET OHJATAAN SUUNNITELTUJA REITTEJÄ PITKIN SADEVESIKAIVOIHIN

C	PÄIVITETTY PINNANTASAU	TA	7.11.2025
B	TARKENNETTU ASEMAPIIRUSTUS PIHA- JA SÄHKÖ-SUUNNITELMIEN MUKAAN (MM. ISTUTUKSET, PINTA-MATERIAALIT, AIDAN LINJAUS, PIHAVALAISIMET)	TA	6.10.2025
A	TARKENNETTU AUTOJEN LÄMMITYS- JA SÄHKÖLATAUSPAIKAT/TOLPAT, MUUTETTU RAKENNUSKSEN PALOLUOKKA	TA	19.9.2025

Revisio	Kuvaus	Tekijä	Päiväys
REV C			
Kaupunginosa	Korttelialue	TontinRno	Viranomaisen merkintä
Vihdin kir	4	129	
Tuomari	Taakkoordinaatio ja korjausvelvoite	Laji	Julkaisun nro
Uudisrakentaminen	ETRS-GK24, N2000	Pääpiirustus	
Kohde		Seamo	Mittakaava
		Asemapiirustus	1:200

Koivissillankuja 03400 Vihti			
Suunnittelija	Piirittäjä	Projektinumero, suunnittelija ja asiakkaan numero	Muutos
TA	TA		
Päiväys	Vastuullinen suunnittelija	52339-ARK-0002-1010	C
26.6.2025	Tero Aalto		