




LIETESÄILIÖT 2 x 3000 m3

kokonaiskorkeus 4000 mm
sisähalkaisija 30900 mm
kevyt kate, esim. turve
täyttö alakautta pumppaamalla
sijainti asemapiirroksen mukaisesti

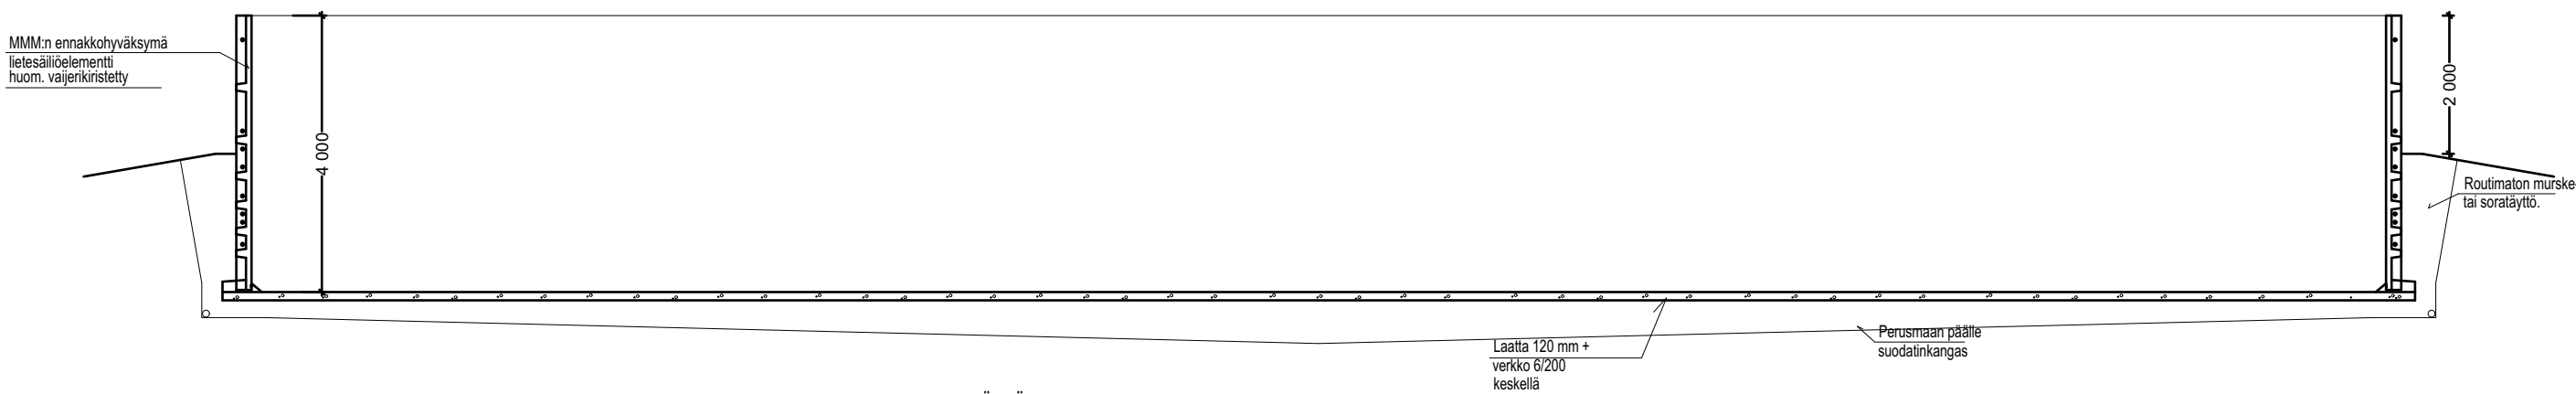

LIETESÄILIÖN YLEISLEIKKAUS

Betoni väh. K30-2
Teräs A500HW verkko B500K
Ympäristöluokka Y2

k.osa/lyhyt	kortti/laaja	toimilupa	viranomaisen merkintä	
rakennusmuoto UUDISRAKENNUS	piirustus PÄÄPIIRUSTUS		no	
rakennuskohte LYPSYKARJARAKENNUS, LIETESÄILIÖ LEHTONEN	piirustuksen sisältö		mittakaavat	
POHJA JA LEIKKAUS			1:100	
 Arkkitehtitoimisto Jouni Pitkäranta Oy Keltokatu 8 60320 SEINÄJOKI p. 0400-166 058, fax 06-4175 258 jouni.pitkaranta@netikka.fi 1.9.2025 Jouni Pitkäranta Arkkitehti SAFA Arvostus: 00				