
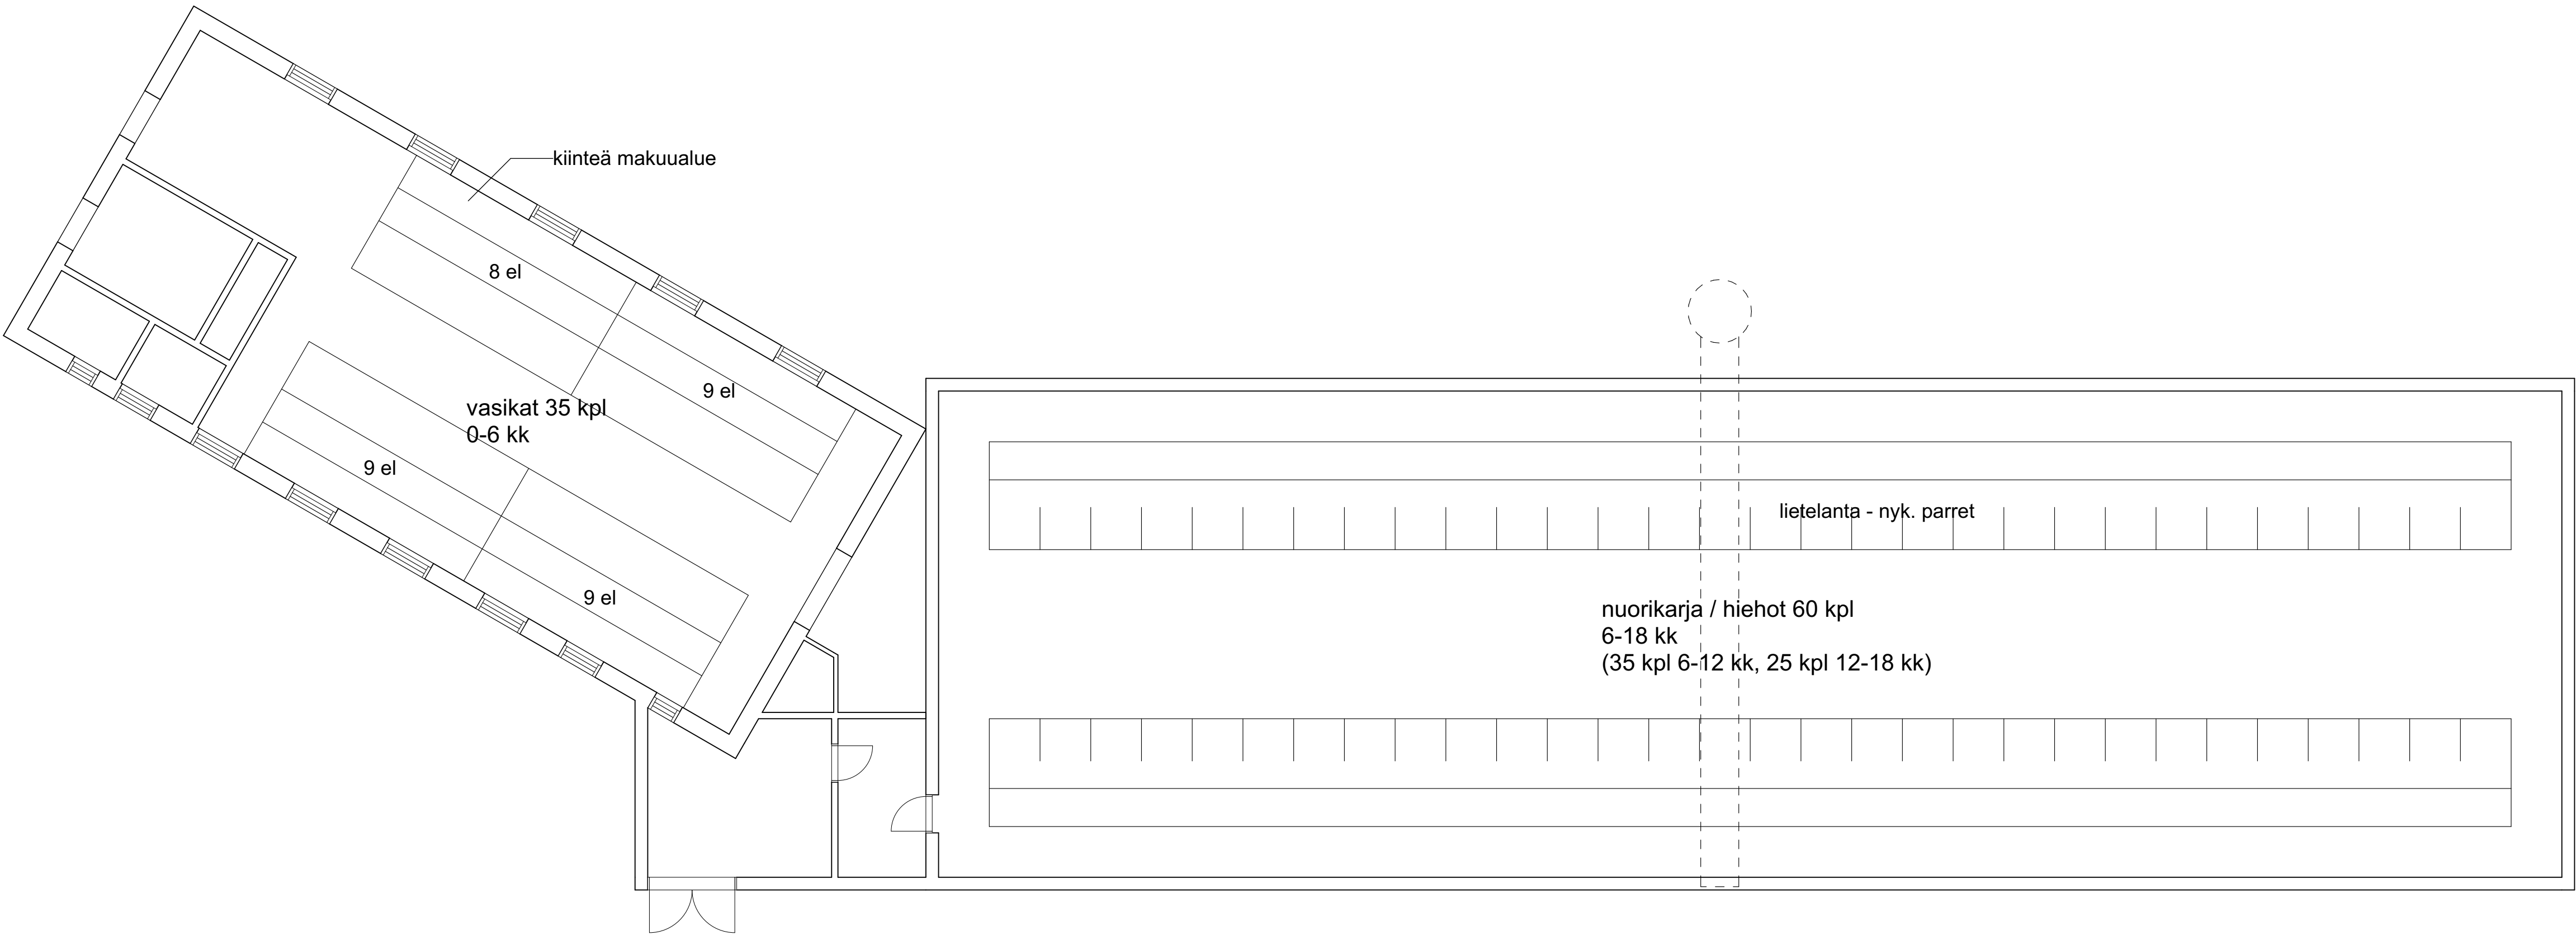


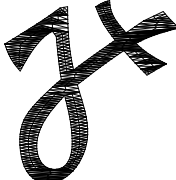

k.osa/työ	korttelilla	toimitus	viranomaisen merkinnät	
rakennusluvanmerkintä		peruskorjaus	piirustus	no
PERUSKORJAUS			PÄÄPIIRUSTUS	
rakennuskohde		NUORIKARJARAKENNUS	piirustuksen sisältö	mittakaavat
LEHTONEN			POHJA	1:100
 Arkkitehtitoimisto Jouni Pitkäranta Oy Ketojenkatu 8 60320 SEINÄJOKI p. 0400-166 058, fax 06-4175 258 jouni.pitkaranta@netikka.fi 11.8.2025		suunnittelusta, työnnumero ja piirustuksen numero		muutos
		YMPÄRISTÖLUPA		